


1.0G

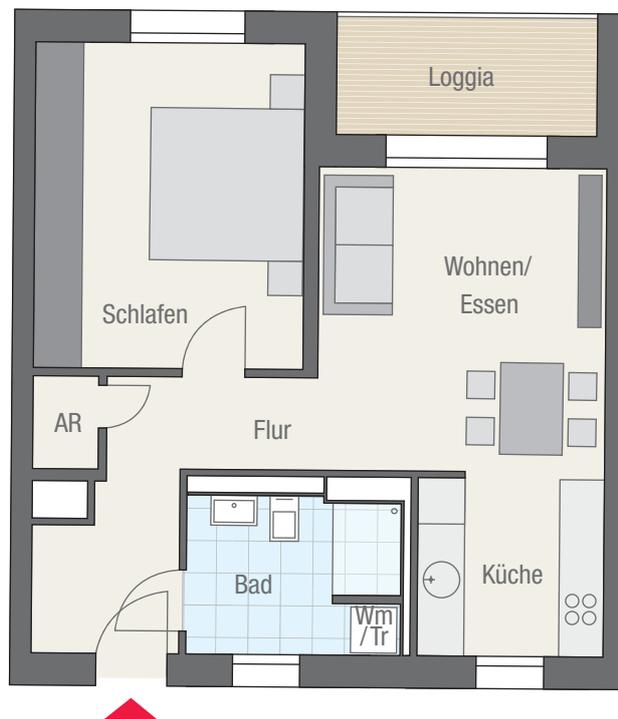

**2-Zimmer-Wohnung
Nr. 11 – 1.0G
ca. 53,5 m² Wohnfläche**

Wohnflächen

AR	ca. 1,1 m ²
Bad	ca. 6,0 m ²
Diele/Flur	ca. 7,4 m ²
Küche	ca. 5,8 m ²
Schlafen	ca. 15,5 m ²
Wohnen/Essen	ca. 15,0 m ²
Loggia (5,4 m ² / 2)	ca. 2,7 m ²
Gesamtwohnfläche	ca. 53,5 m²



1m Maßstab 1:100

Unverbindliche Illustration

Wm, Tr = Waschmaschinenanschluss, Trockneranschluss