


DG

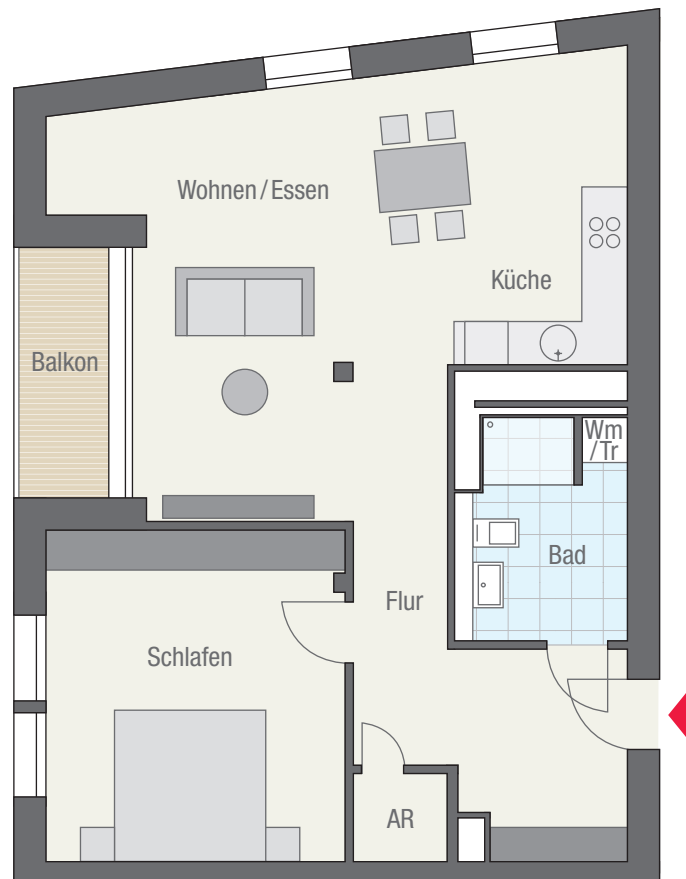

**2-Zimmer-Wohnung
Nr. 27 – DG
ca. 70,5 m² Wohnfläche**

Wohnflächen

AR	ca. 1,5 m ²
Bad	ca. 6,3 m ²
Diele/Flur	ca. 10,4 m ²
Küche	ca. 9,4 m ²
Schlafen	ca. 16,6 m ²
Wohnen/Essen	ca. 24,1 m ²
Balkon (4,4 m ² / 2)	ca. 2,2 m ²
Gesamtwohnfläche	ca. 70,5 m²



1m Maßstab 1:100

Unverbindliche Illustration

Wm, Tr = Waschmaschinenanschluss, Trockneranschluss