


LKRS.:ZOLLERNALBKREIS
STADT:ALBSTADT
GEMARKUNG: EBINGEN

LAGEPLAN

ZEICHNERISCHER TEIL
ZUM BAUANTRAG (§ 4 LBOVVO)

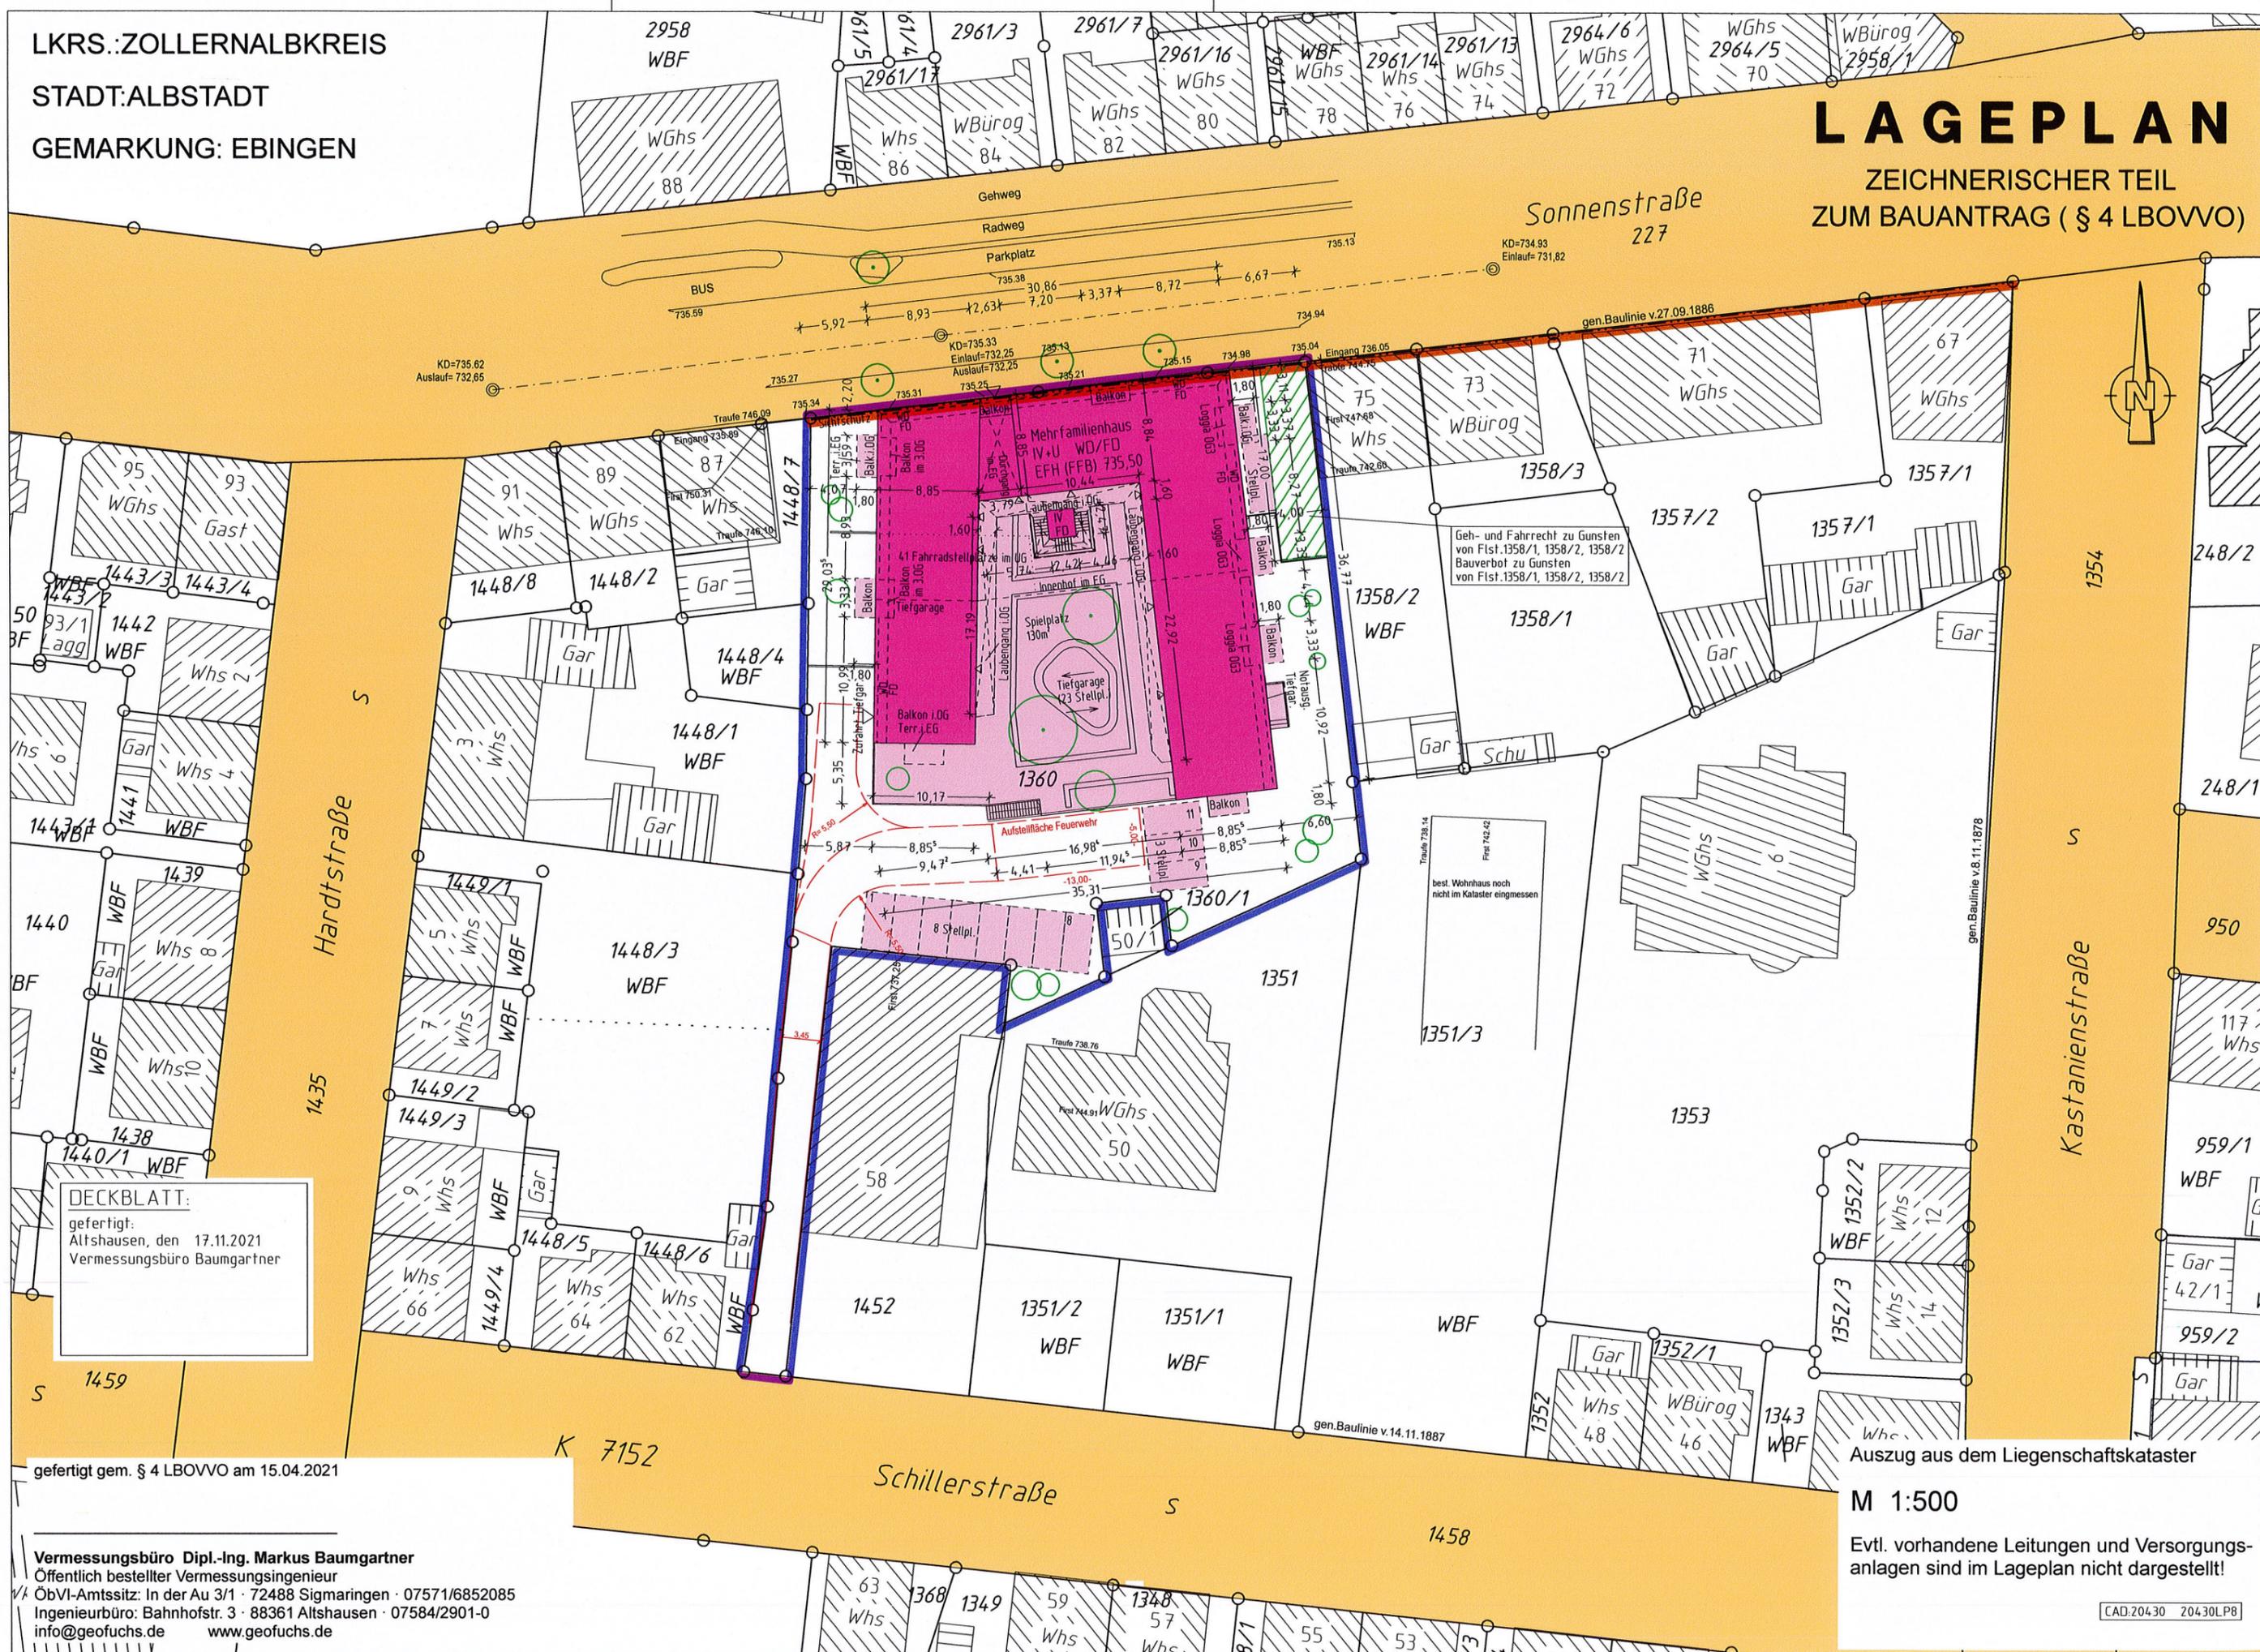

DECKBLATT:
gefertigt:
Altshausen, den 17.11.2021
Vermessungsbüro Baumgartner

gefertigt gem. § 4 LBOVVO am 15.04.2021

Vermessungsbüro Dipl.-Ing. Markus Baumgartner
Öffentlich bestellter Vermessungsingenieur
ObVI-Amtssitz: In der Au 3/1 · 72488 Sigmaringen · 07571/6852085
Ingenieurbüro: Bahnhofstr. 3 · 88361 Altshausen · 07584/2901-0
info@geofuchs.de www.geofuchs.de

Auszug aus dem Liegenschaftskataster
M 1:500
Evtl. vorhandene Leitungen und Versorgungsanlagen sind im Lageplan nicht dargestellt!

CAD:20430 20430LP8