


GSW

wohnen • bauen • leben

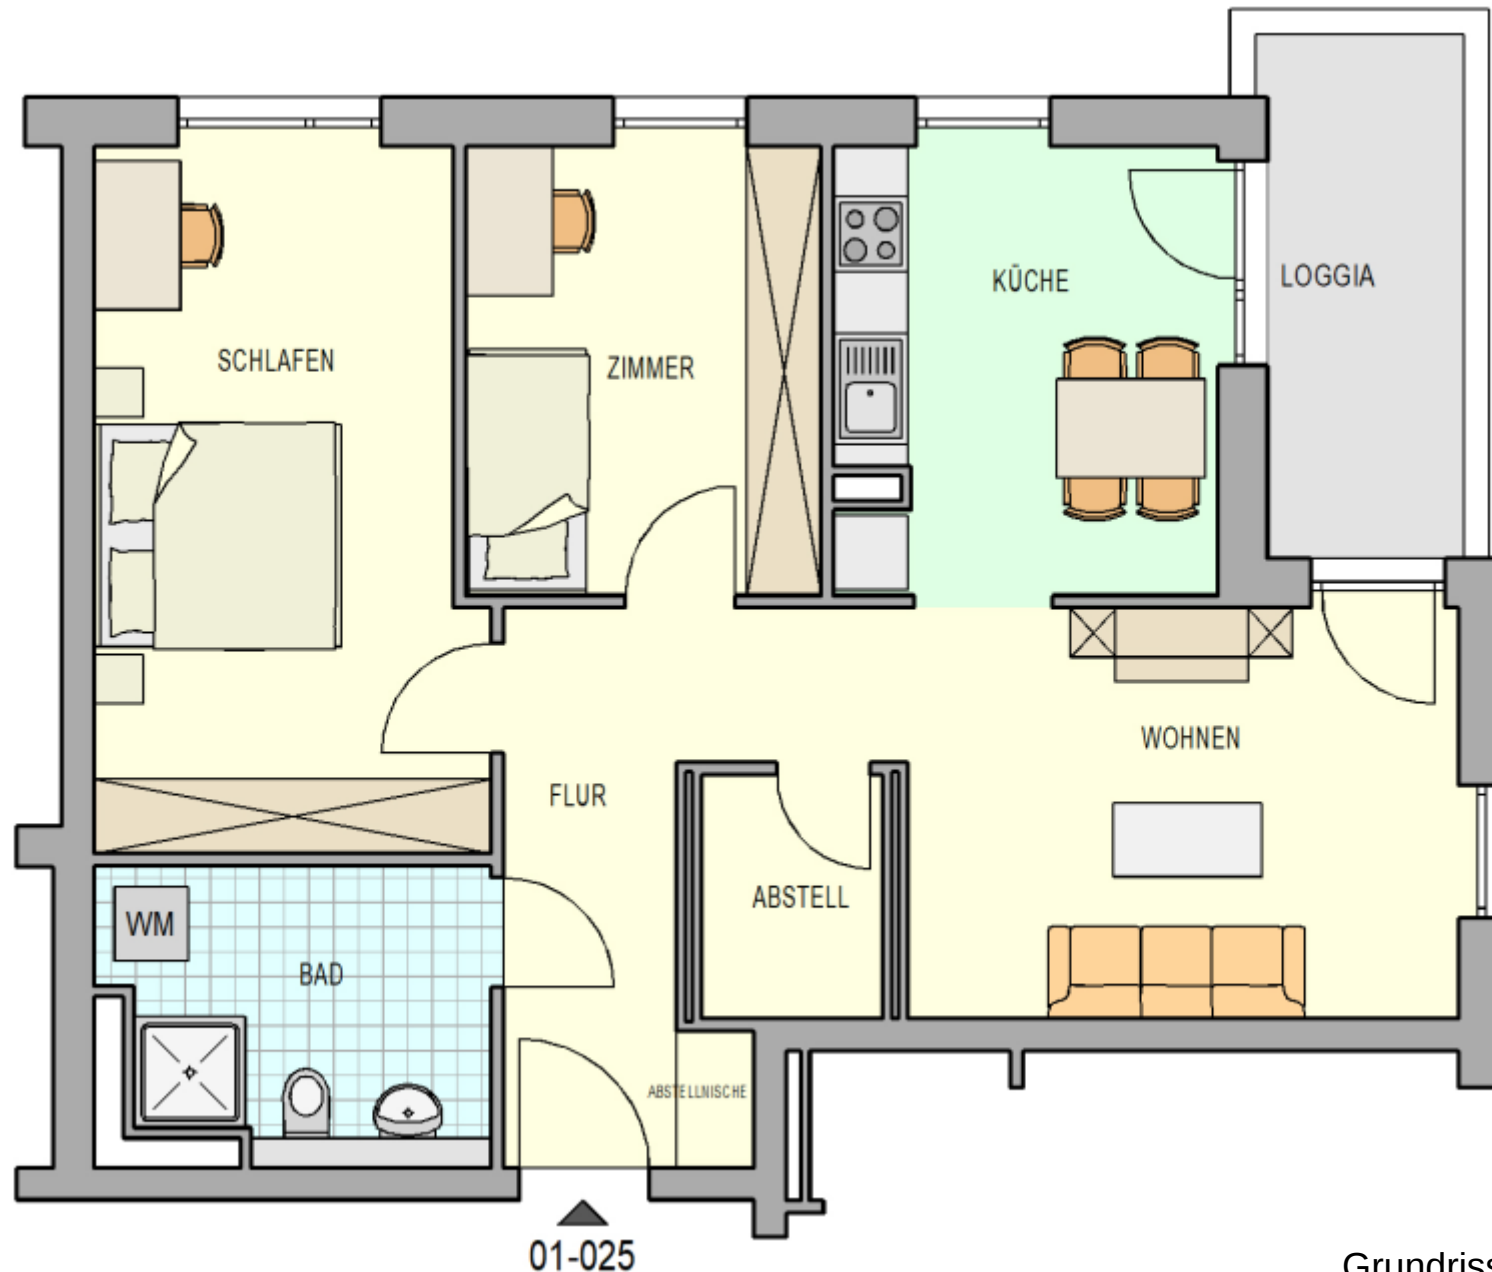

Söllingstraße 1A
Kehl
24004.1.25

Grundriss ist nicht maßstäblich
Hinweis: Die Ausstattung der Wohnung
ist exemplarisch und dient nur
zur Veranschaulichung