



Söllingstraße 1a

24004-01.01-033 - 6. OG - Nord-West

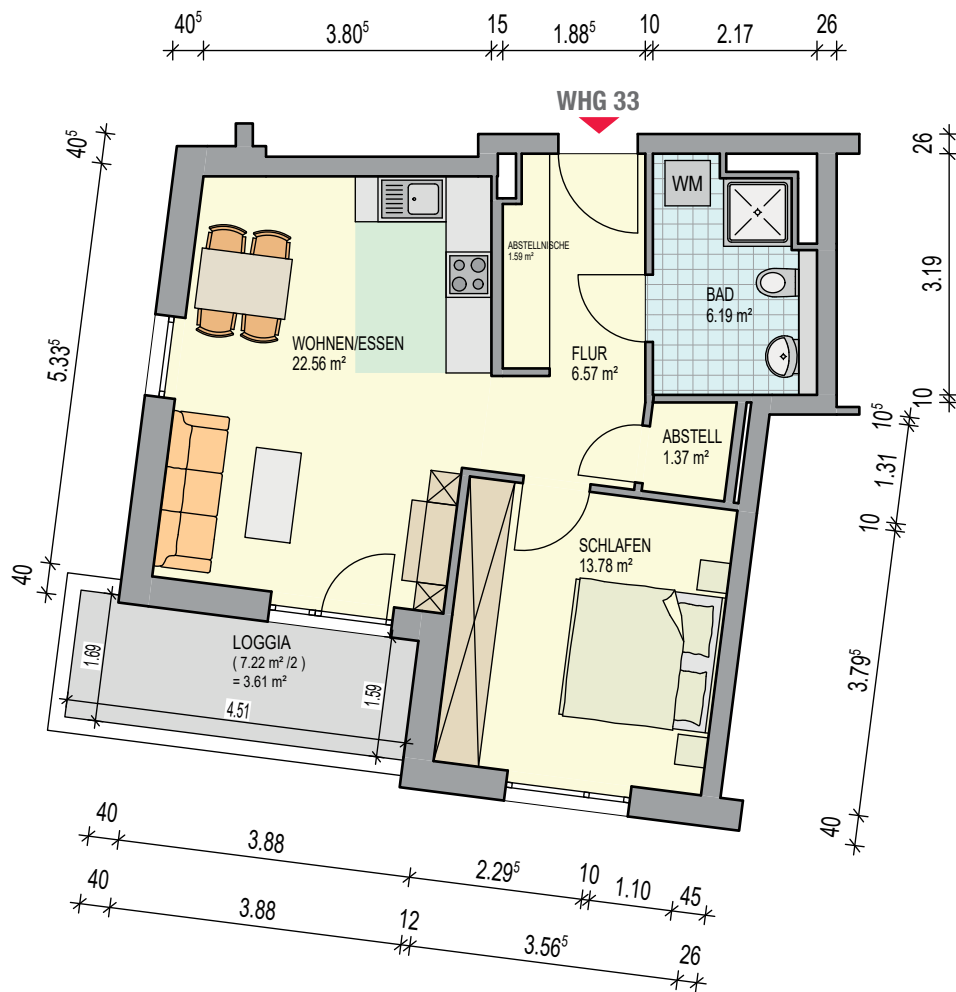

4-Zimmer  
3-Zimmer  
2-Zimmer  
1-Zimmer

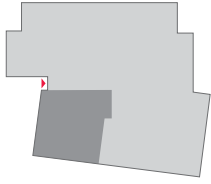

**2-Zimmer-Wohnung**  
24004.1.33 - 6. OG - Nord-West  
ca. 55,67 m<sup>2</sup> Wohnfläche



Maßstab 1:100  
Hinweise: Die Ausstattung der Wohnung ist exemplarisch und dient zur Veranschaulichung. Maße ohne Gewähr!

