



Söllingstraße 1a

24004-01.01-007 - 1. OG - Süd-West

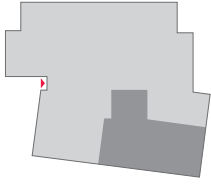

26	2.15 <sup>s</sup>	10	1.87 <sup>s</sup>	26	
26	2.15 <sup>s</sup>	10	1.24 <sup>s</sup>	63	26


WHG 7

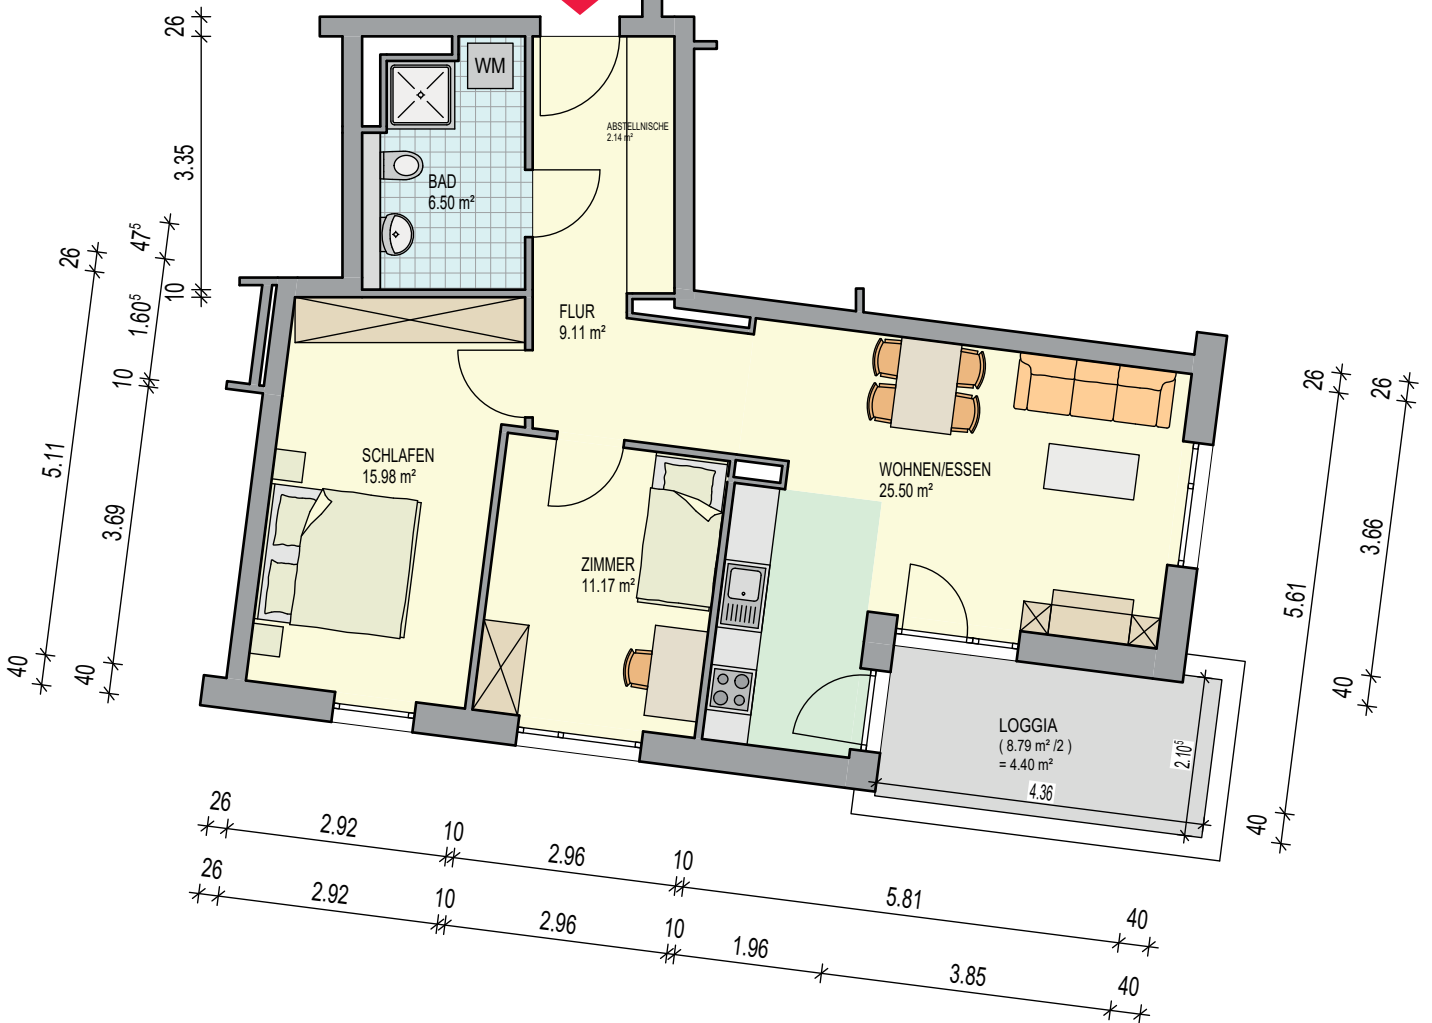

**3-Zimmer-Wohnung**  
 24004.1.7 - 1. OG - Süd-West  
 ca. 74,80 m<sup>2</sup> Wohnfläche



Maßstab 1:100  
 Hinweise: Die Ausstattung der Wohnung ist exemplarisch und dient zur Veranschaulichung. Maße ohne Gewähr!

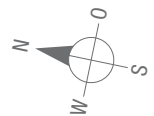

4-Zimmer

3-Zimmer

2-Zimmer

1-Zimmer