


GSW

wohnen • bauen • leben

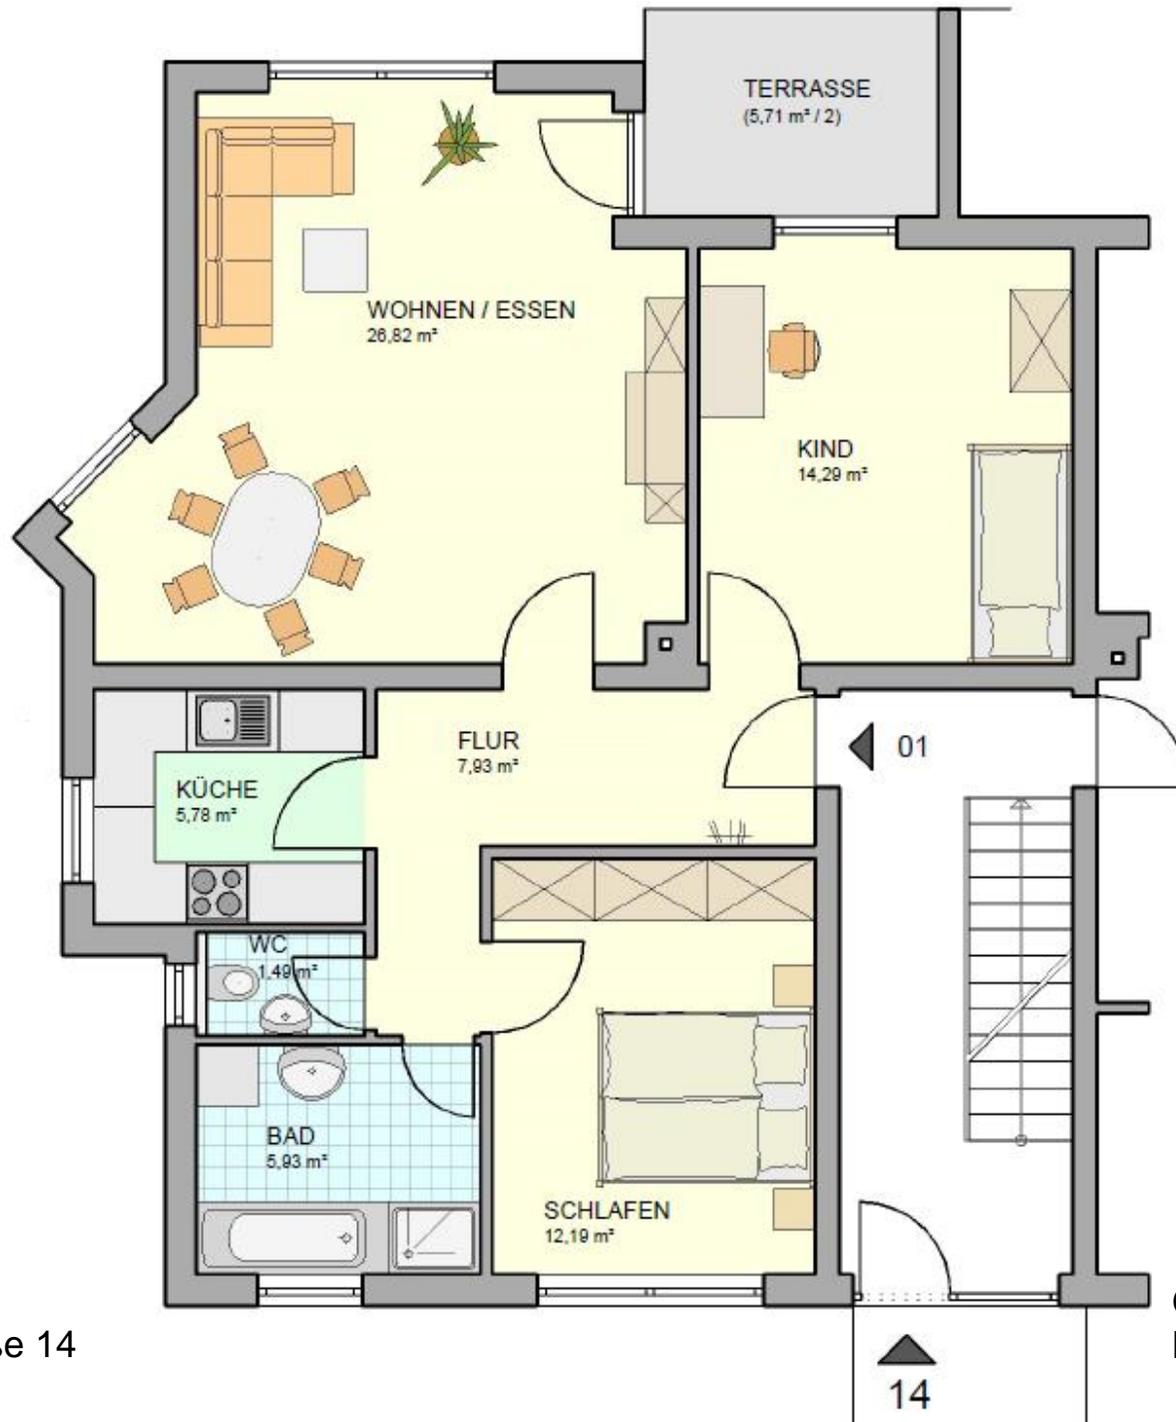

Achbergstraße 14
Sigmaringen
47086.1.1

Grundriss ist nicht maßstäblich
Hinweis: Die Ausstattung der Wohnung
ist exemplarisch und dient nur
zur Veranschaulichung