


# GSW

wohnen • bauen • leben

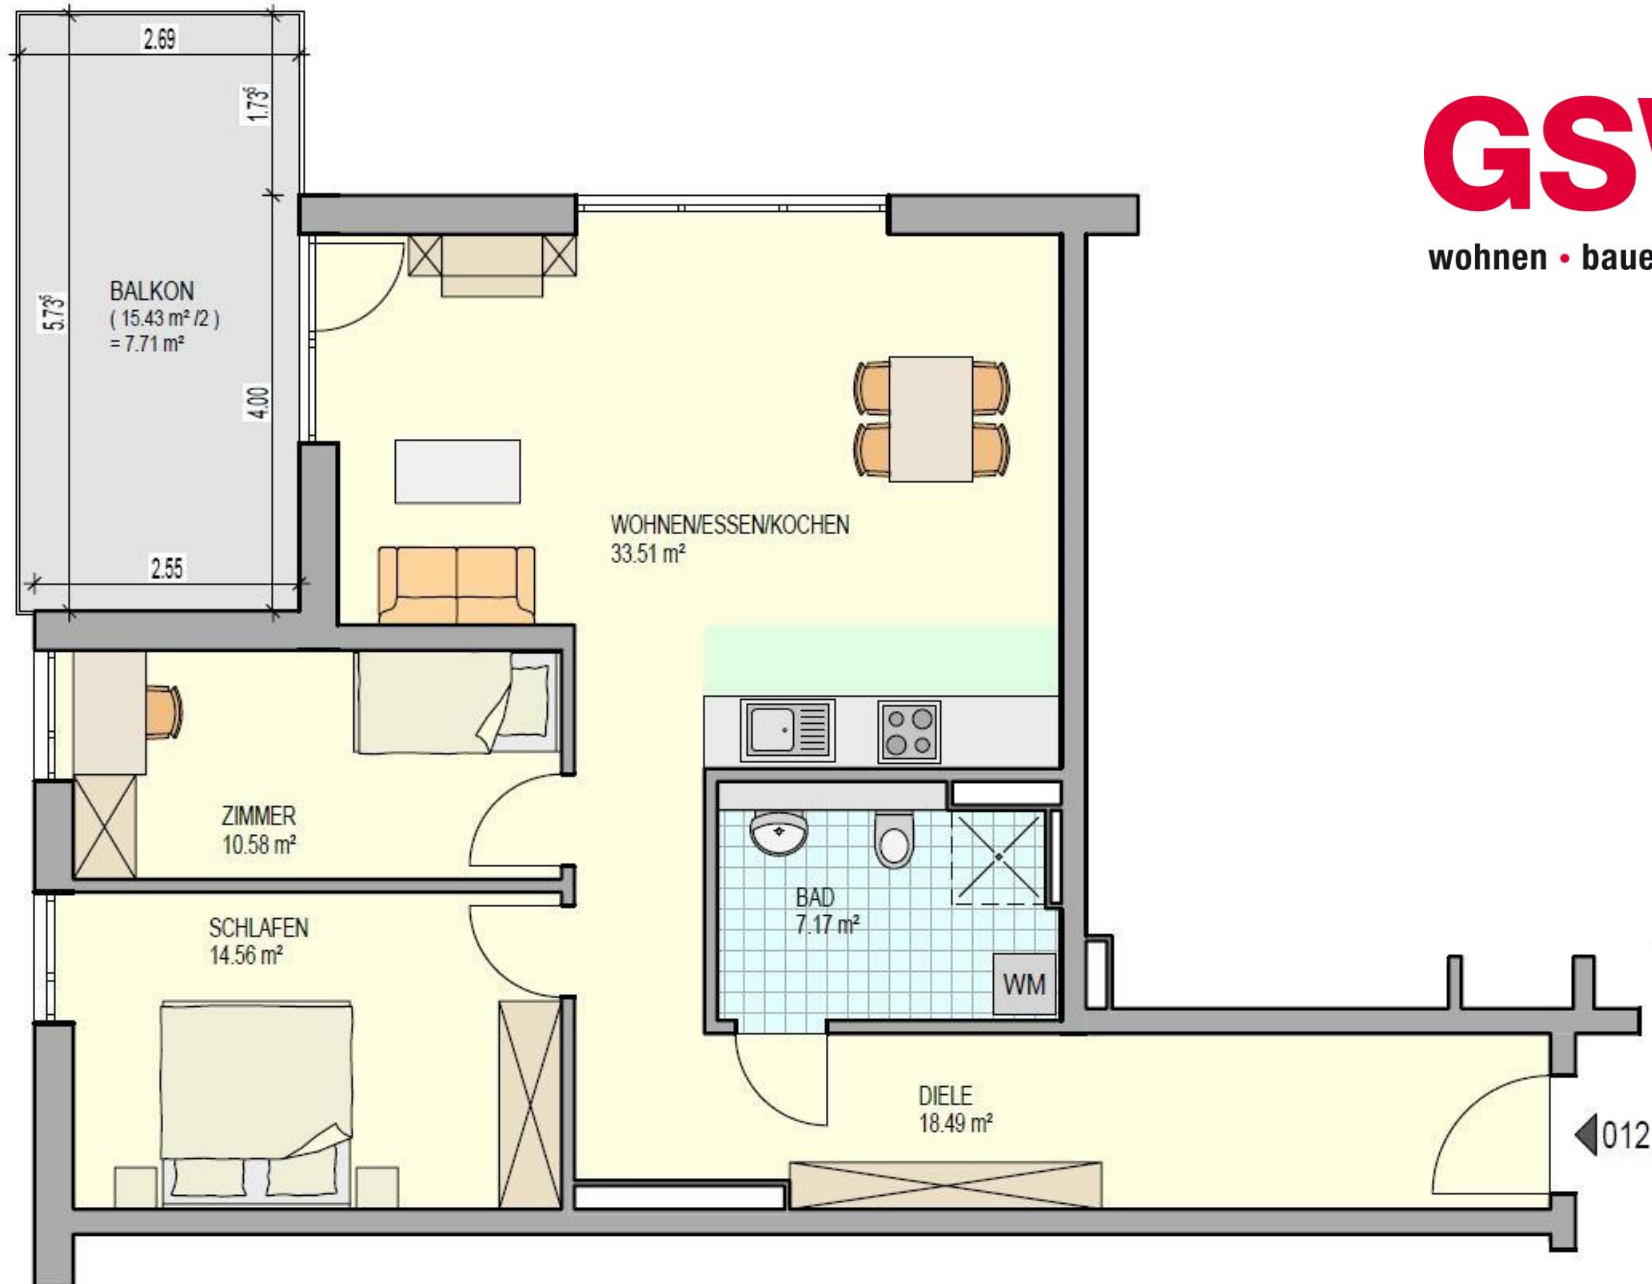

Am Riedbaum 31  
Sigmaringen  
47093.1.12

Grundriss ist nicht maßstäblich  
Hinweis: Die Ausstattung der Wohnung  
ist exemplarisch und dient nur  
zur Veranschaulichung