


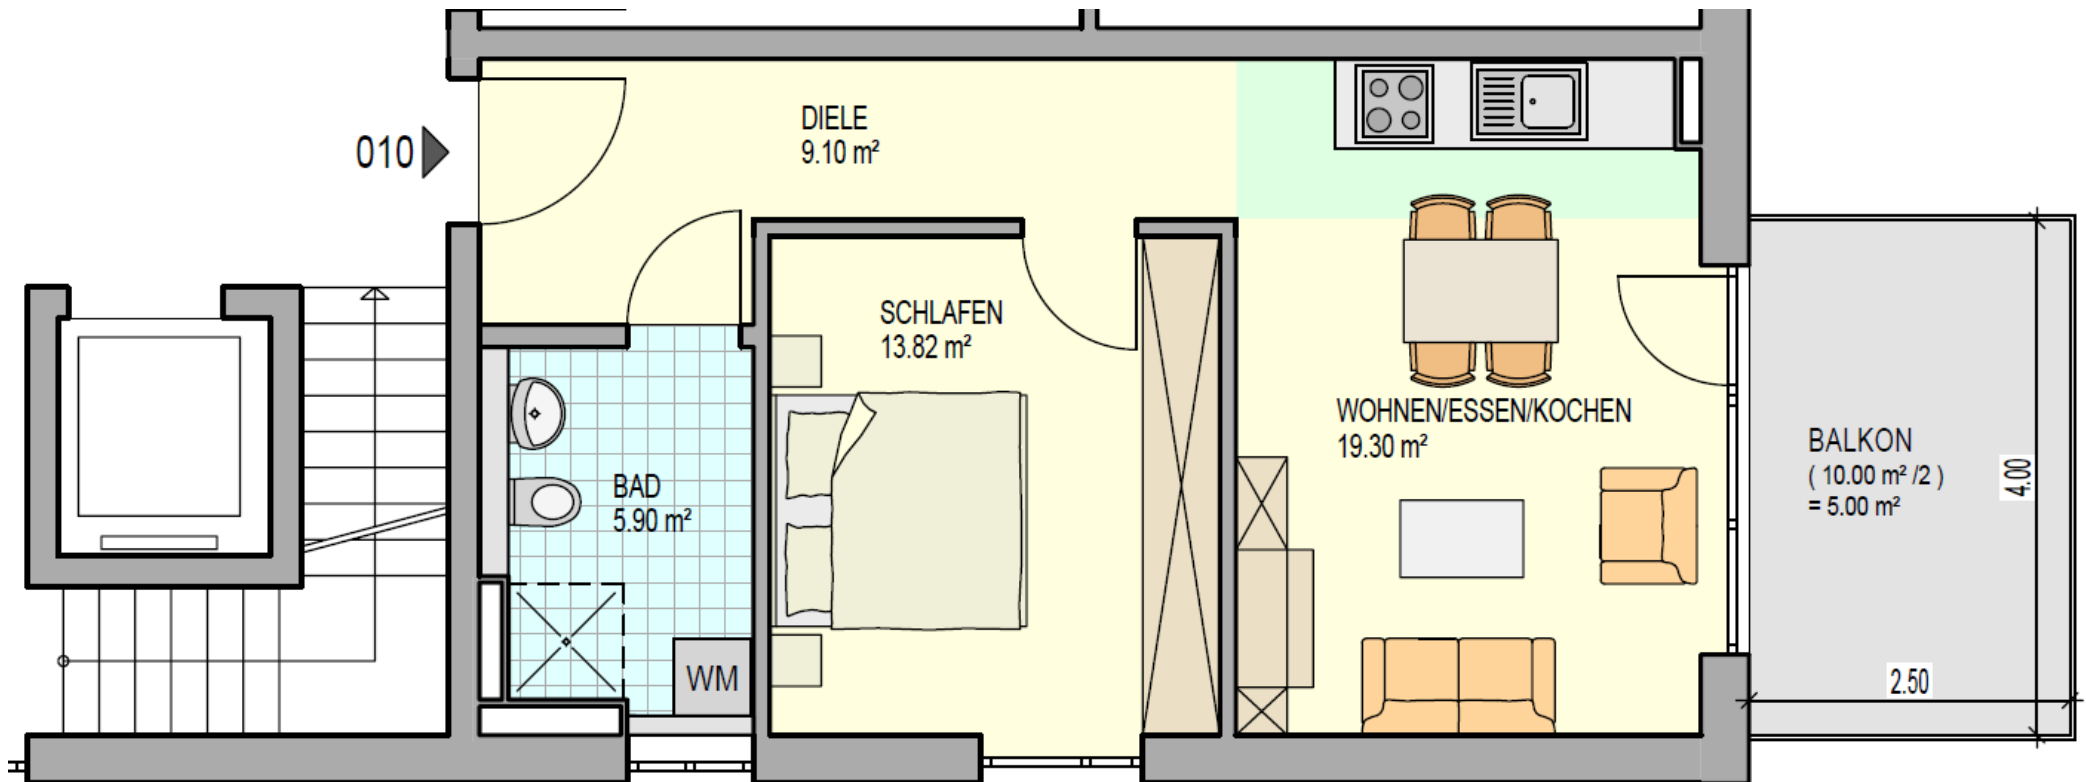

Am Riedbaum 33
Sigmaringen
47093.1.10

Grundriss ist nicht maßstäblich
Hinweis: Die Ausstattung der Wohnung
ist exemplarisch und dient nur
zur Veranschaulichung