


GSW

wohnen • bauen • leben

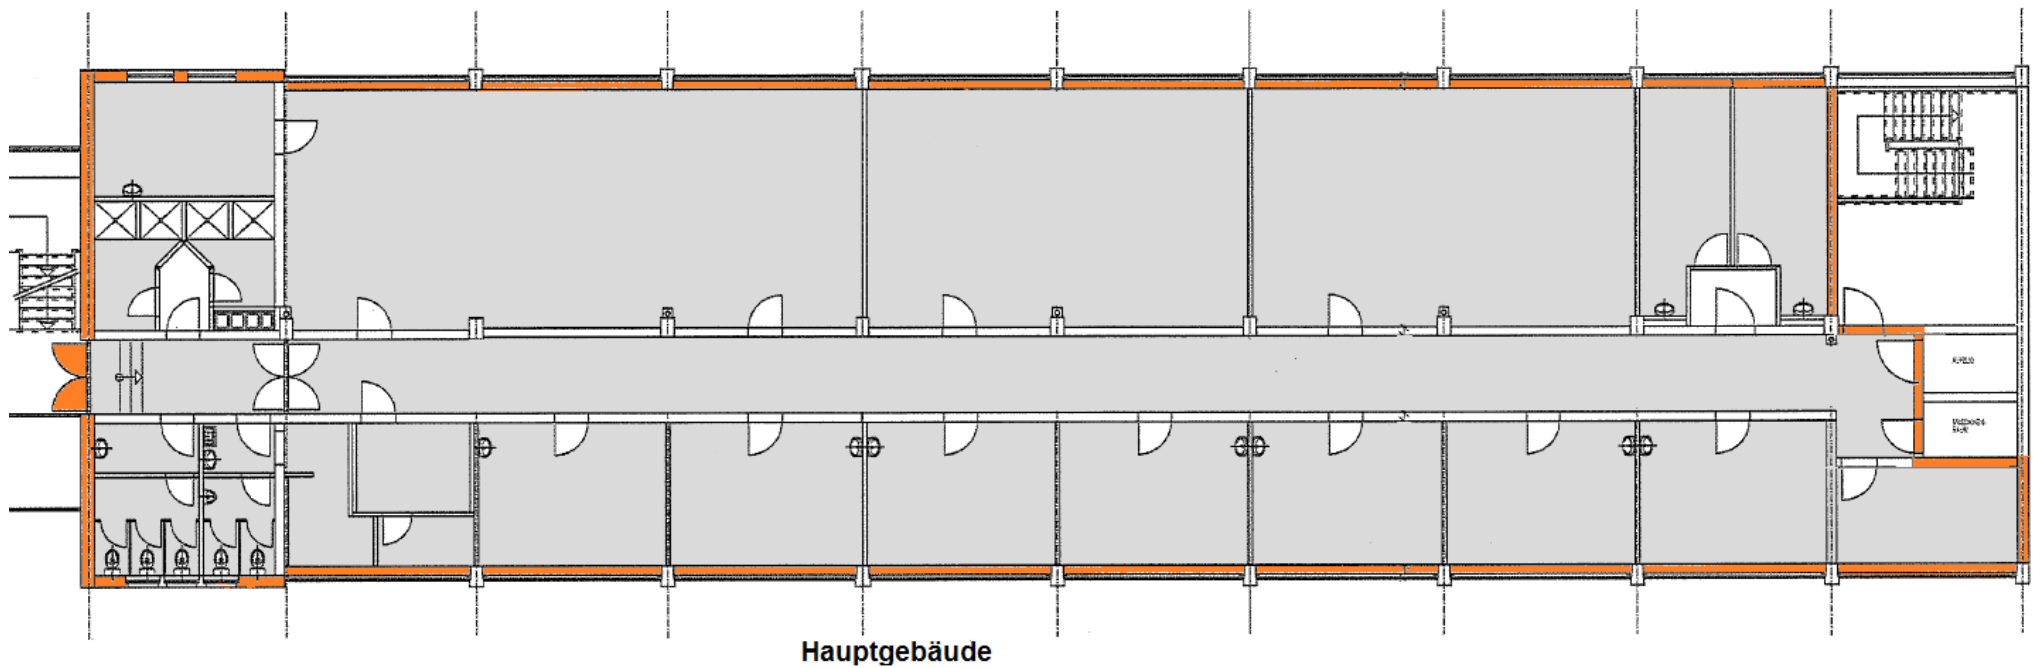

In der Vorstadt 35
Sigmaringen
47109.003

Grundriss ist nicht maßstäblich