
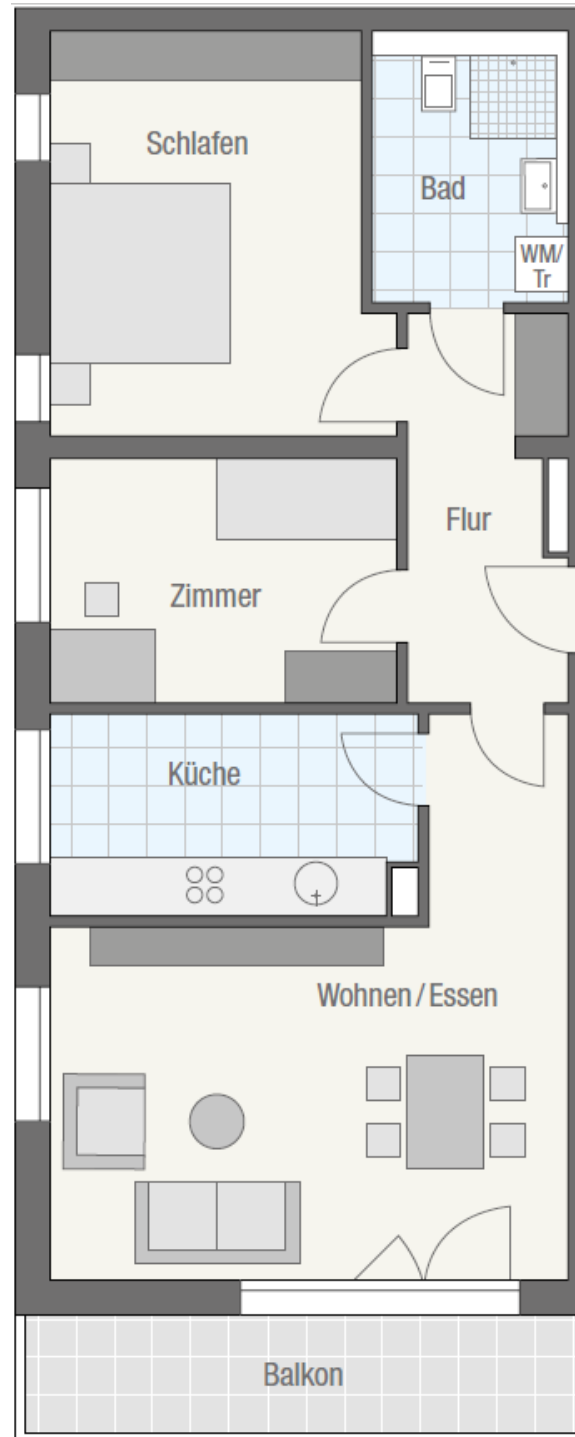


Haus 2 3.OG

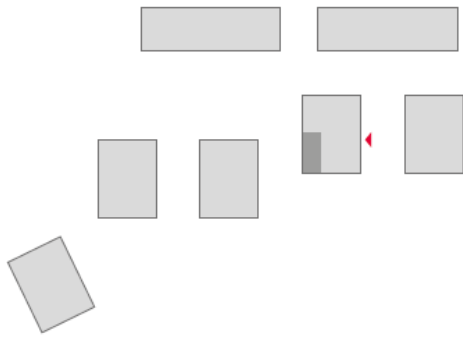

Wasenstraße 24/1
Villingen-Schwenningen
52030.2.14

Grundriss ist nicht maßstäblich
Hinweis: Die Ausstattung der Wohnung
ist exemplarisch und dient nur
zur Veranschaulichung