


GSW

wohnen • bauen • leben

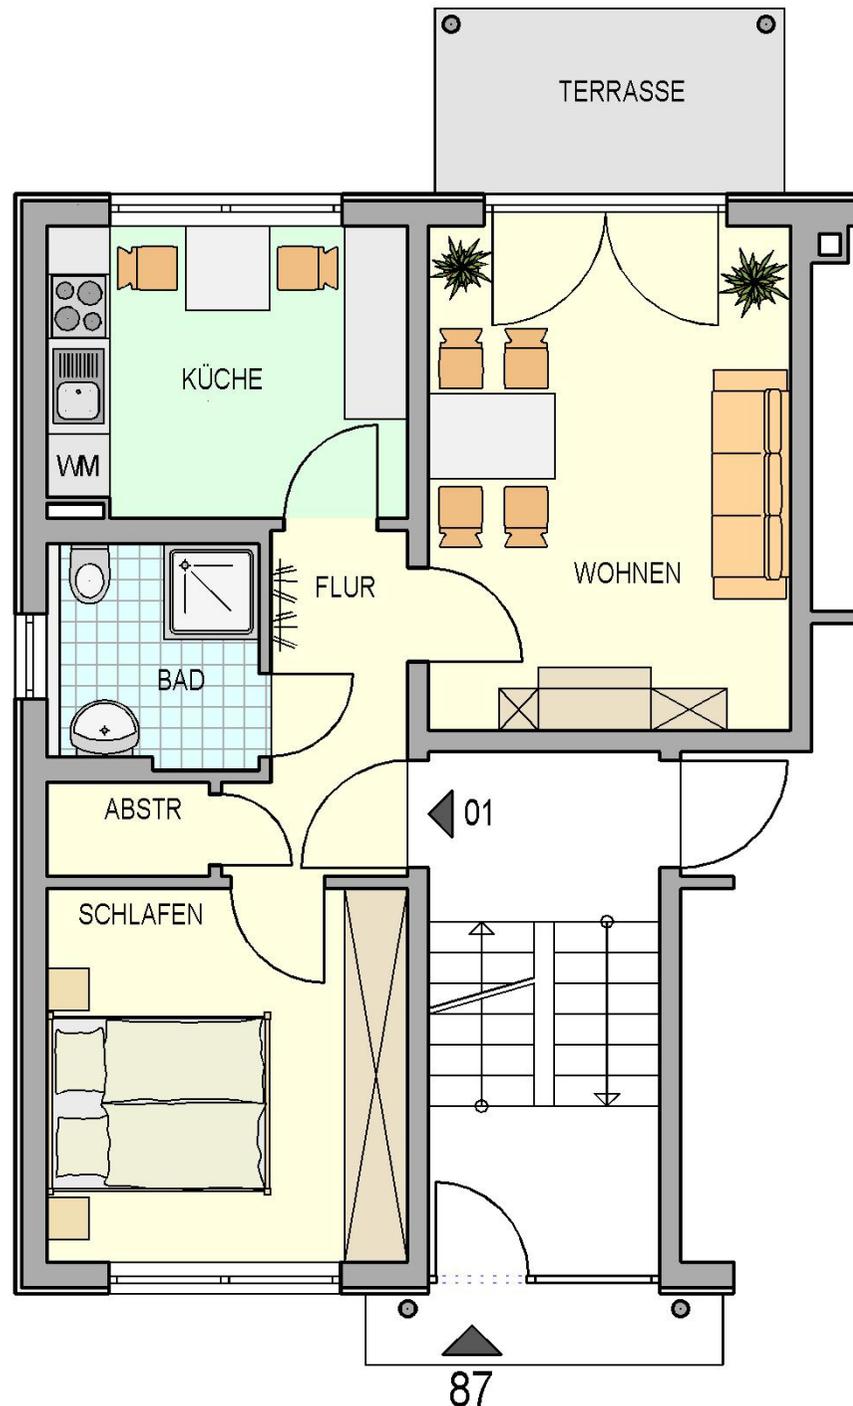

Flemminger Weg 87
Naumburg
69019.1.1

Grundriss ist nicht maßstäblich
Hinweis: Die Ausstattung der Wohnung
ist exemplarisch und dient nur
zur Veranschaulichung