


GSW

wohnen • bauen • leben

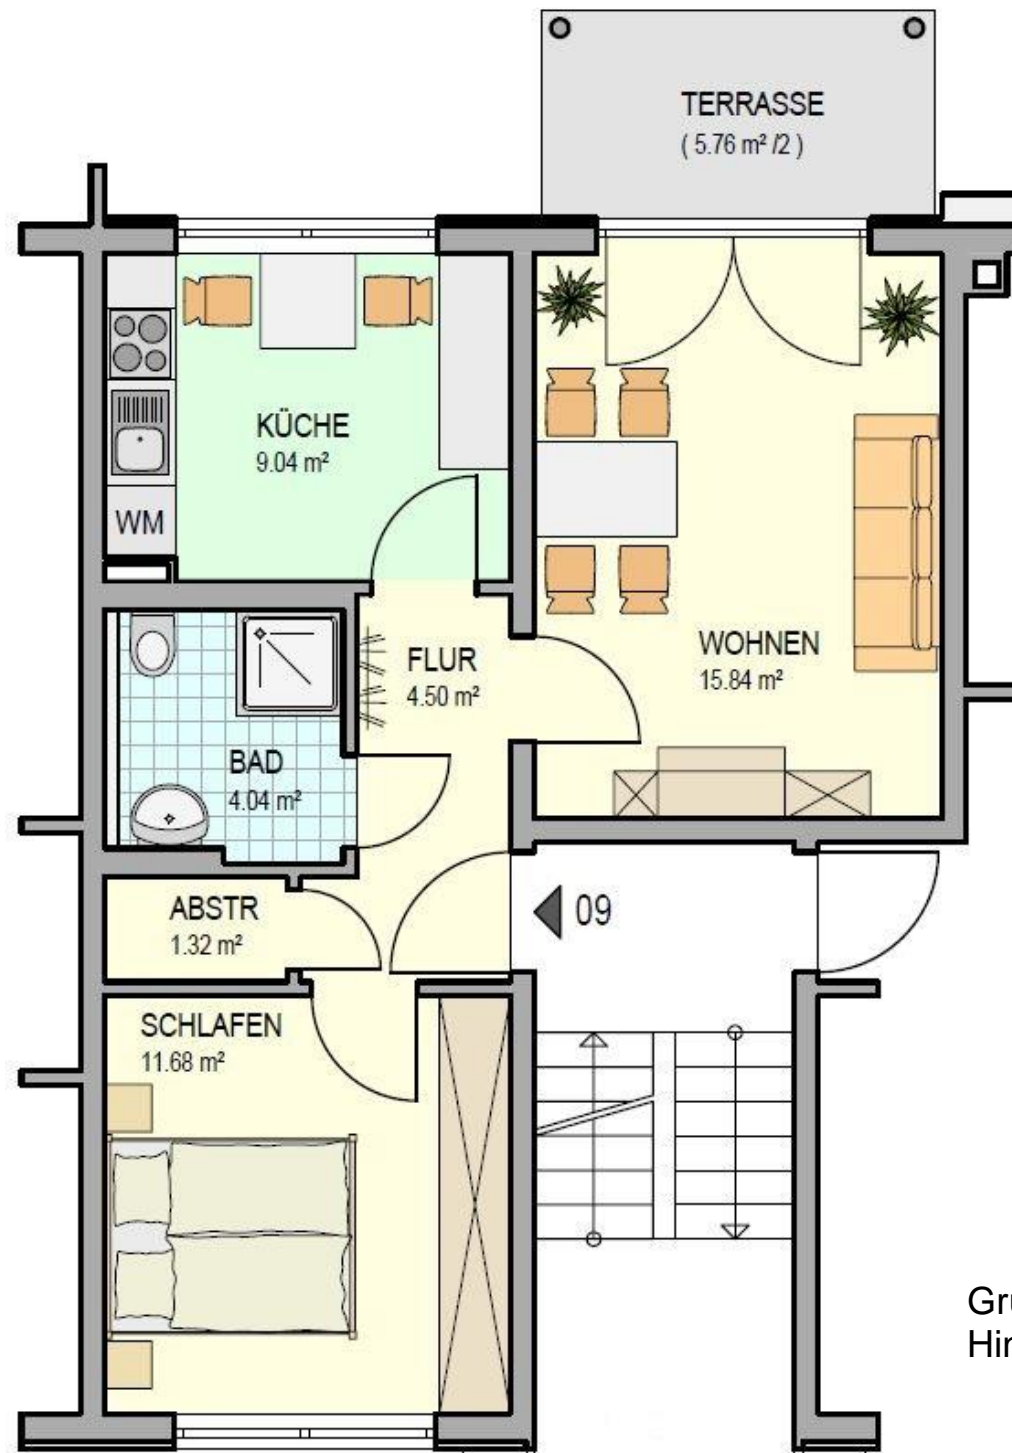

Flemminger Weg 89
Naumburg (Saale)
69019.2.9

Grundriss ist nicht maßstäblich
Hinweis: Die Ausstattung der Wohnung
ist exemplarisch und dient nur
zur Veranschaulichung