


GSW

wohnen • bauen • leben

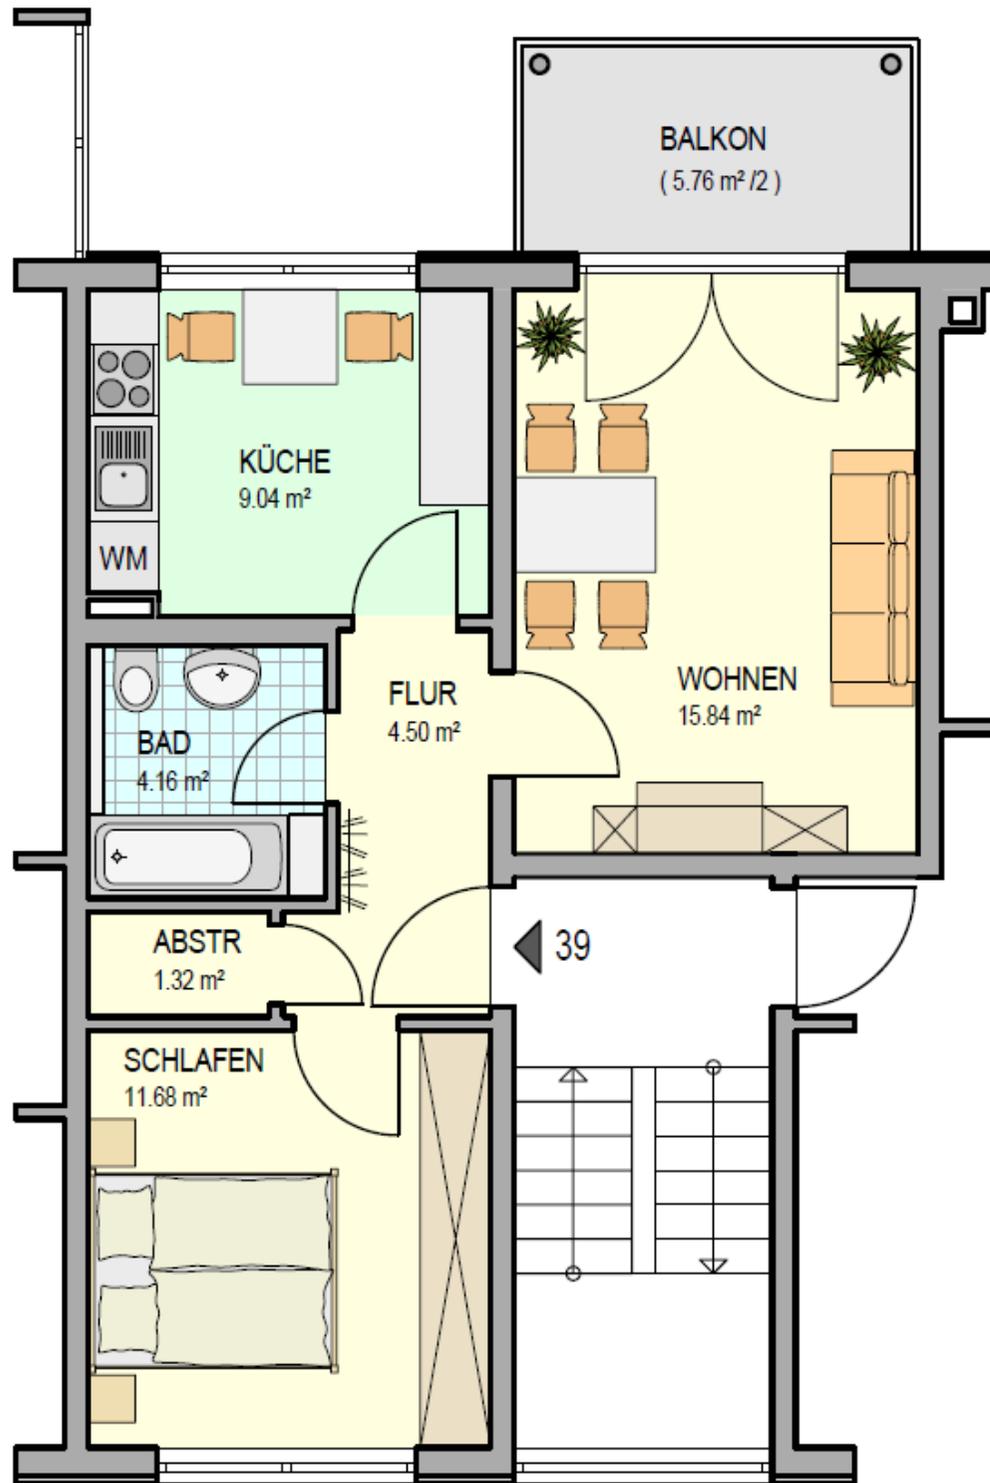

Flemminger Weg 95
Naumburg
69019.5.39

Grundriss ist nicht maßstäblich
Hinweis: Die Ausstattung der Wohnung
ist exemplarisch und dient nur
zur Veranschaulichung