


GSW

wohnen • bauen • leben

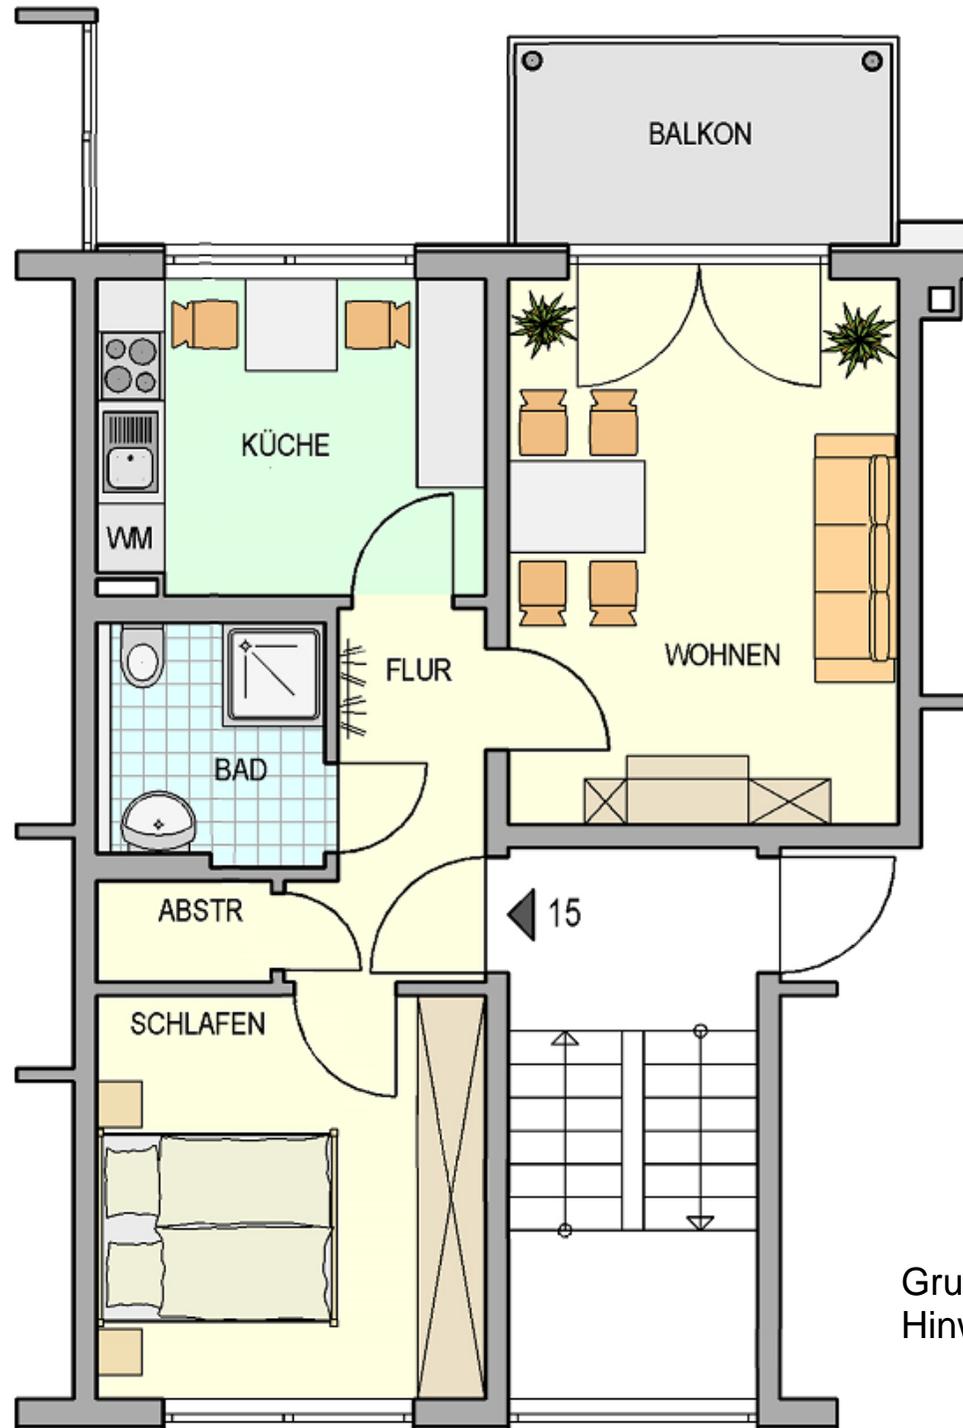

Flemminger Weg 99
Naumburg
69020.2.15

Grundriss ist nicht maßstäblich
Hinweis: Die Ausstattung der Wohnung
ist exemplarisch und dient nur
zur Veranschaulichung