


GSW

wohnen • bauen • leben

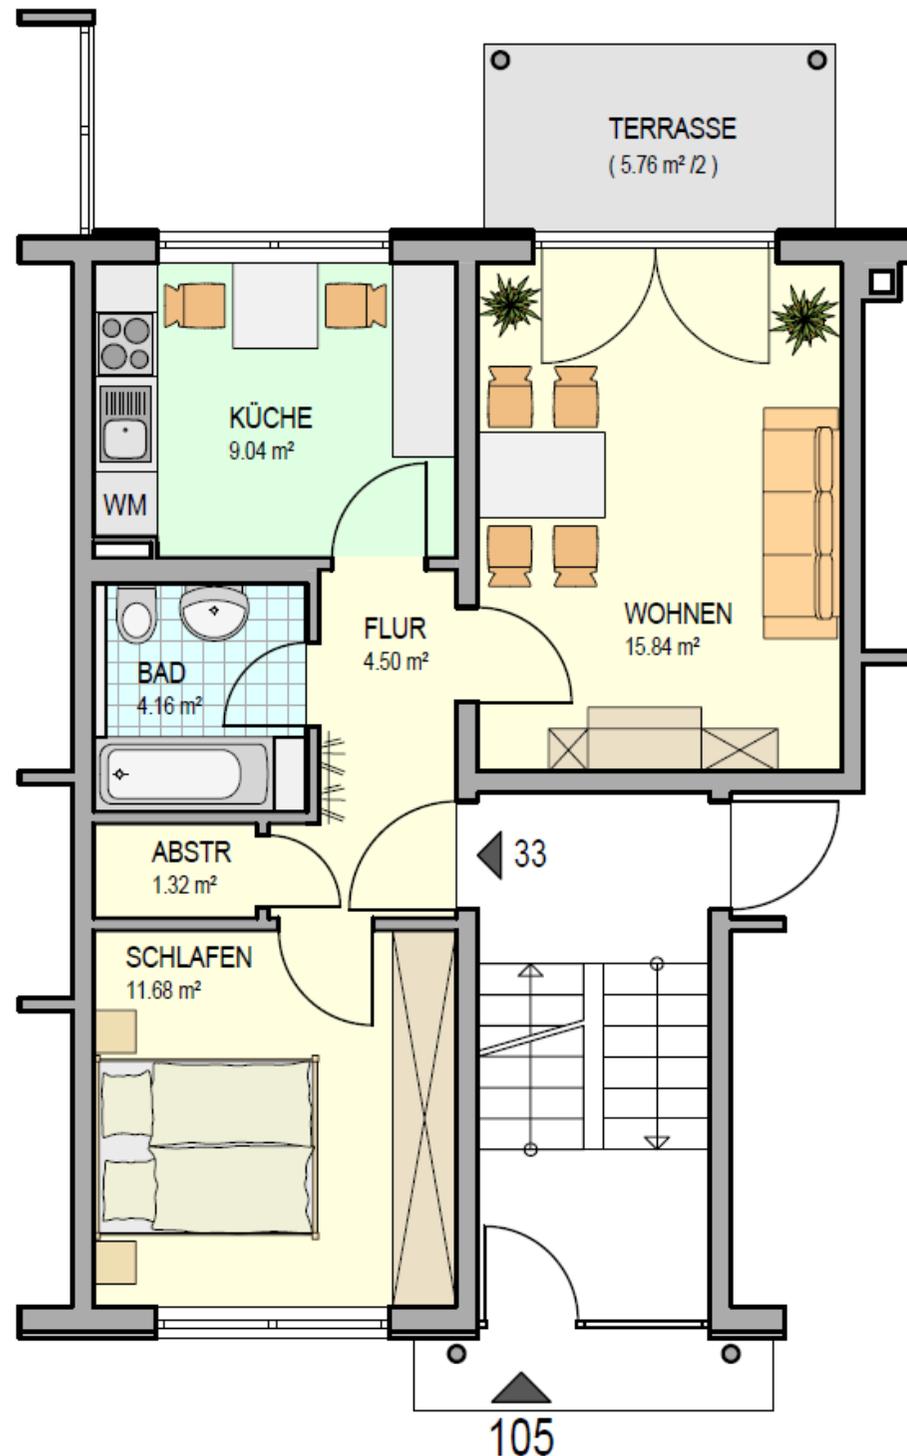

Flemminger Weg 105
Naumburg (Saale)
69020.5.33

Grundriss ist nicht maßstäblich
Hinweis: Die Ausstattung der Wohnung
ist exemplarisch und dient nur
zur Veranschaulichung