


# GSW

wohnen • bauen • leben

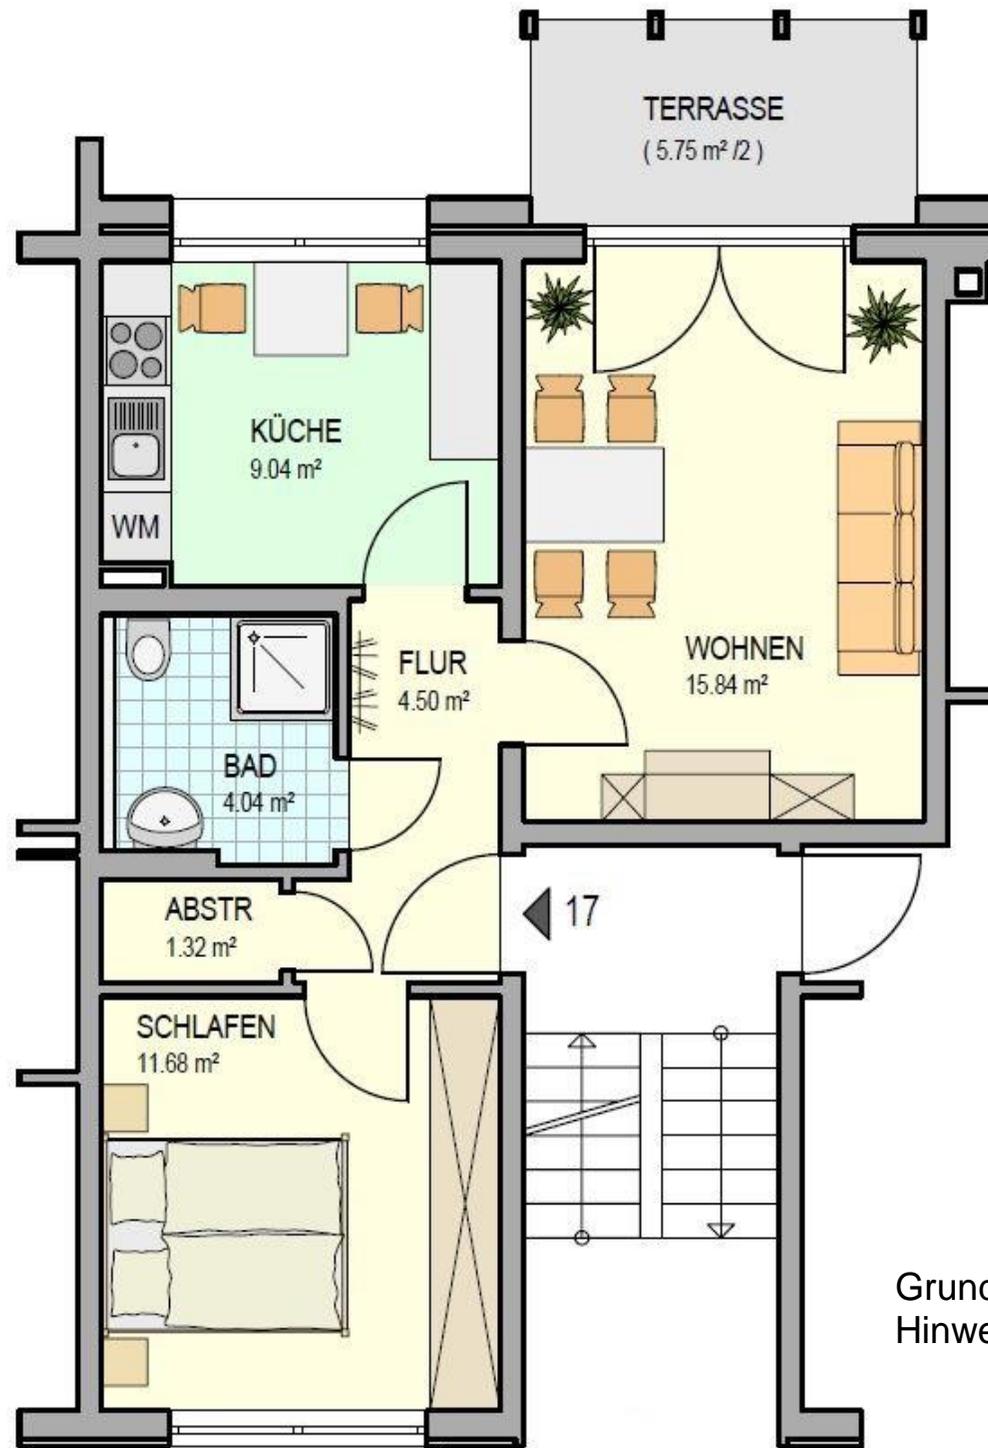

Flemminger Weg 121  
Naumburg  
69022.3.17

Grundriss ist nicht maßstäblich  
Hinweis: Die Ausstattung der Wohnung  
ist exemplarisch und dient nur  
zur Veranschaulichung