


# GSW

wohnen • bauen • leben

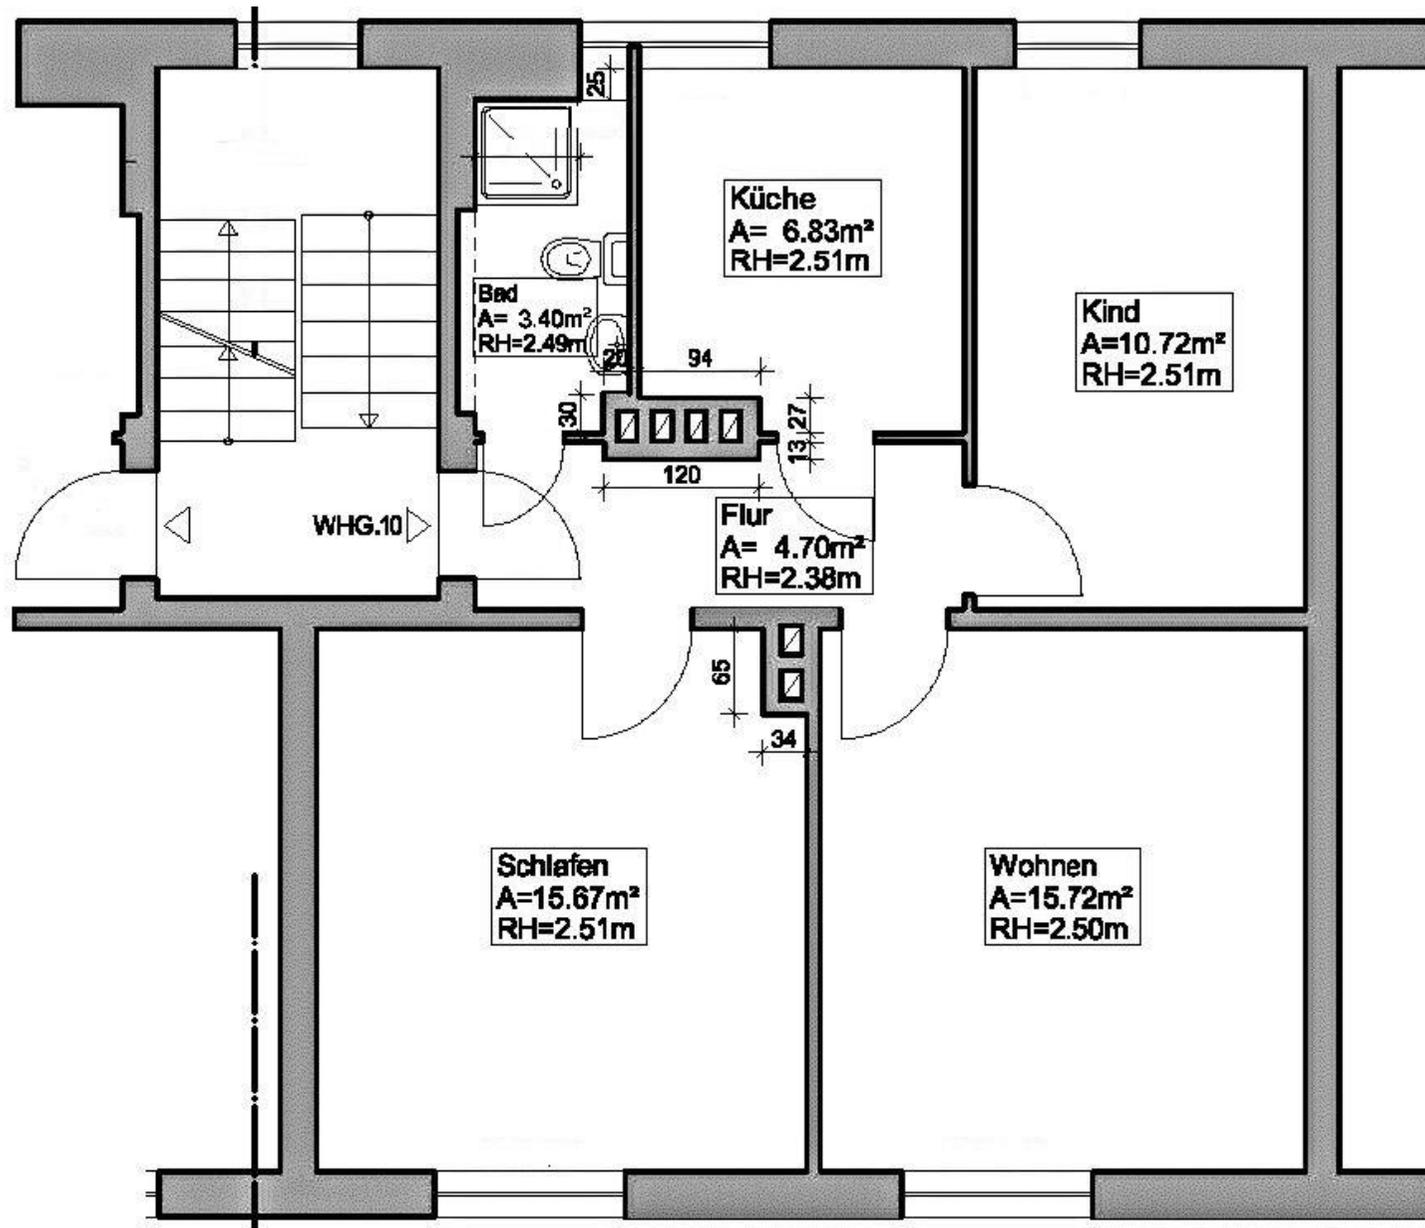

Utastraße 7  
Naumburg (Saale)  
69042.2.10

Grundriss ist nicht maßstäblich  
Hinweis: Die Ausstattung der Wohnung  
ist exemplarisch und dient nur  
zur Veranschaulichung