


GSW

wohnen • bauen • leben

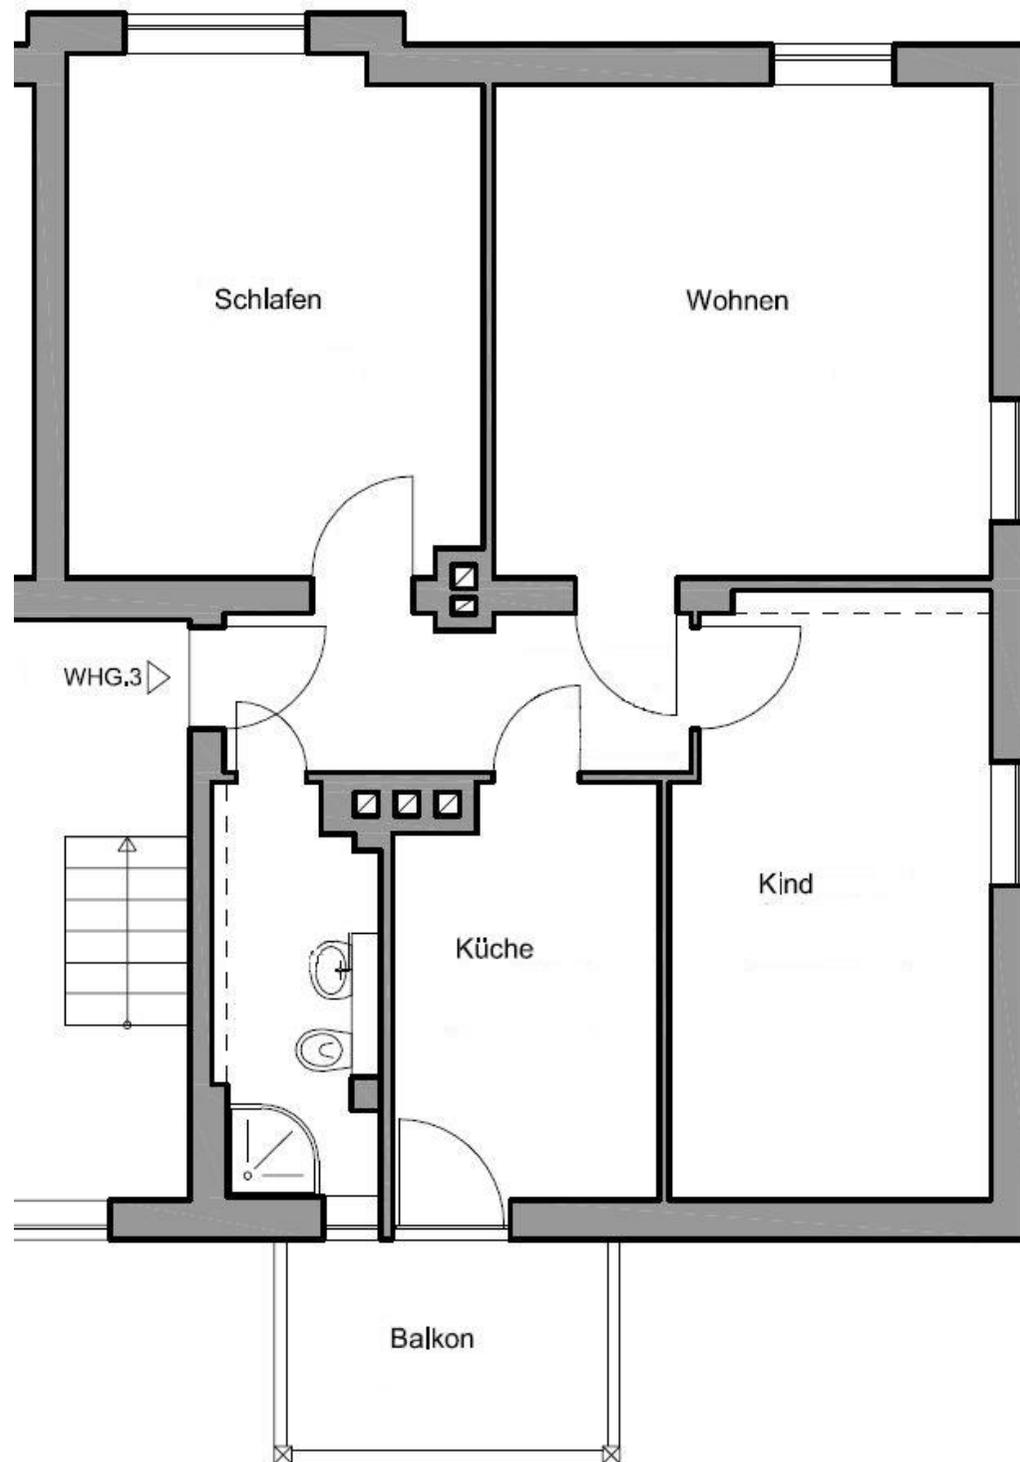

Flemminger Weg 7
Naumburg
69043.2.3

Grundriss ist nicht maßstäblich
Hinweis: Die Ausstattung der Wohnung
ist exemplarisch und dient nur
zur Veranschaulichung