


# GSW

wohnen • bauen • leben

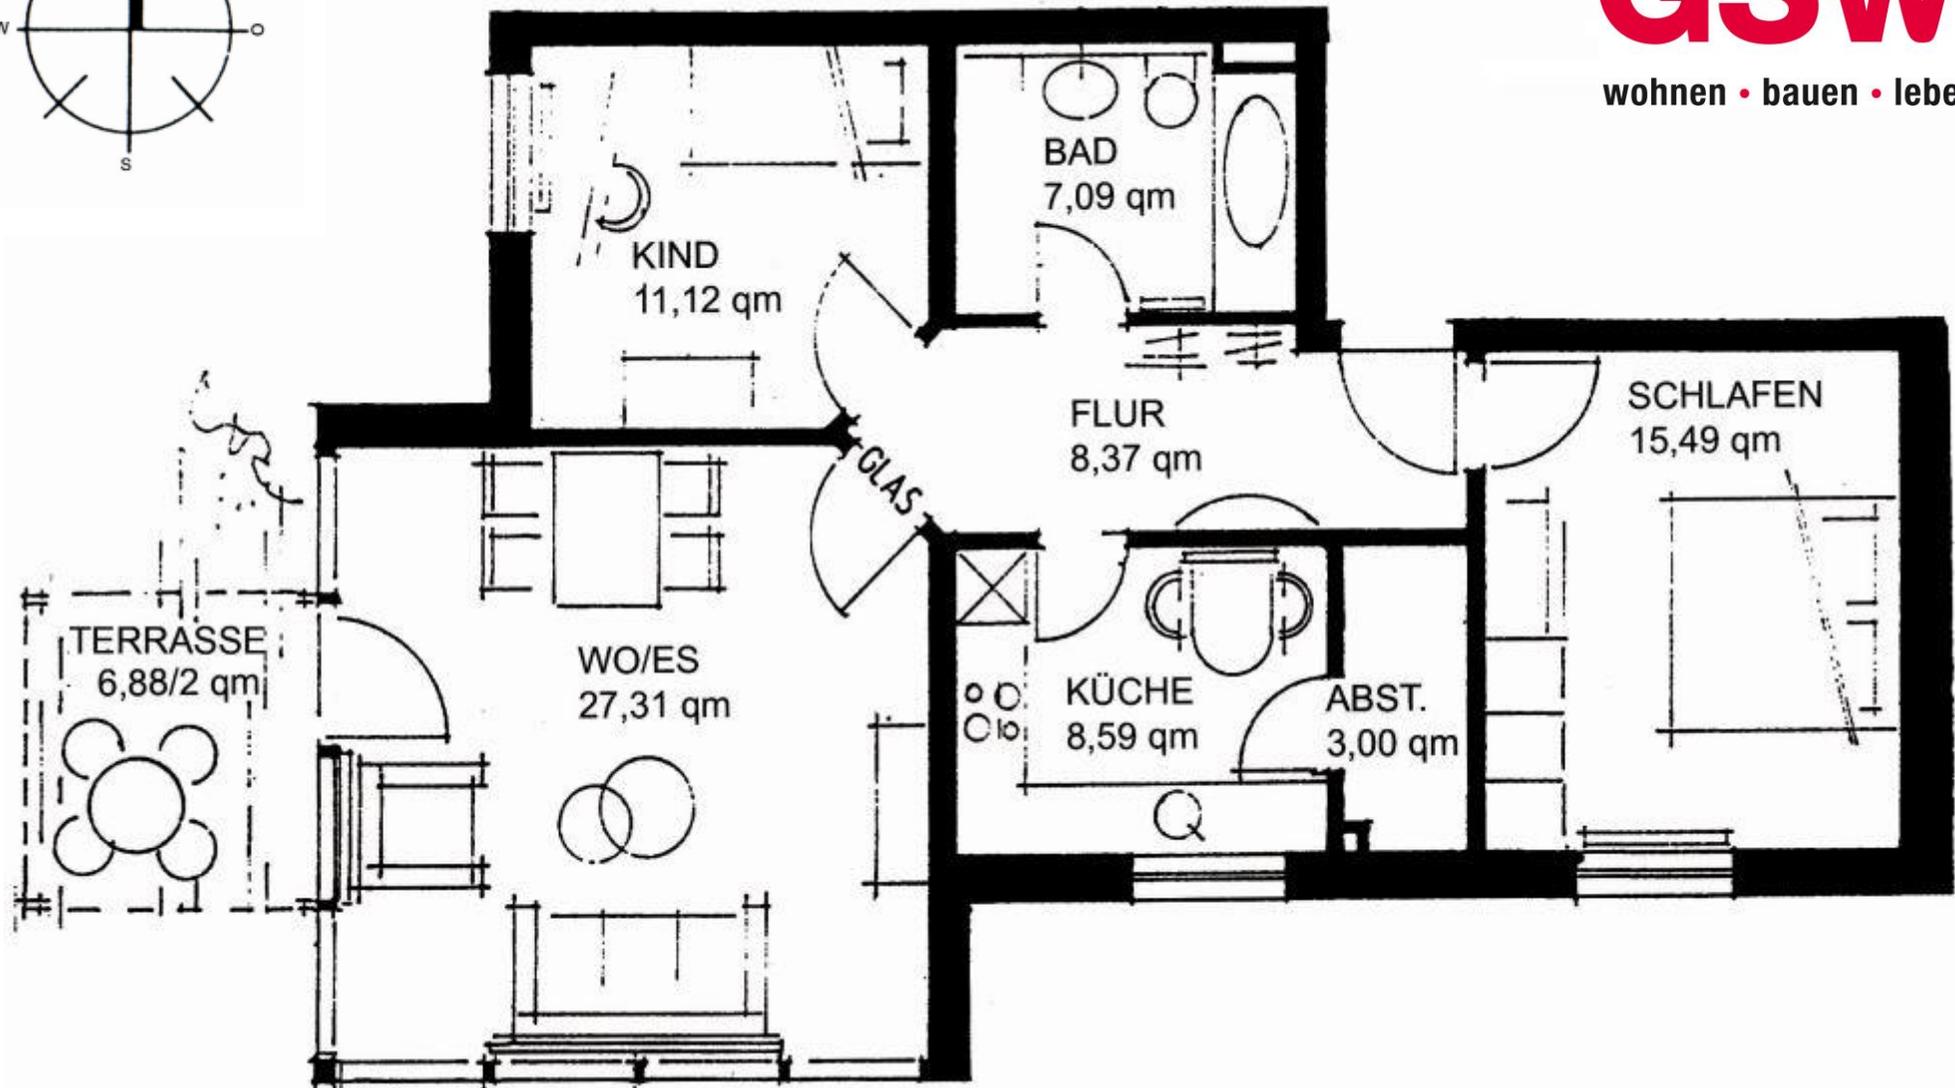

Flemminger Weg 111  
Naumburg  
6927.2

Grundriss ist nicht maßstäblich  
Hinweis: Die Ausstattung der Wohnung  
ist exemplarisch und dient nur  
zur Veranschaulichung