



Haus 2

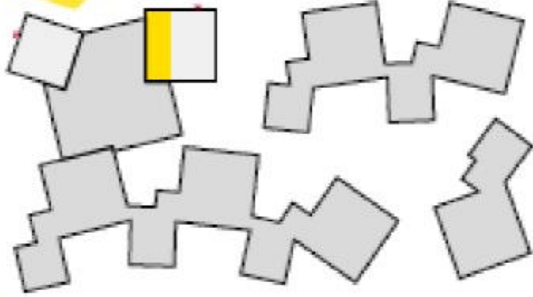

2.0G

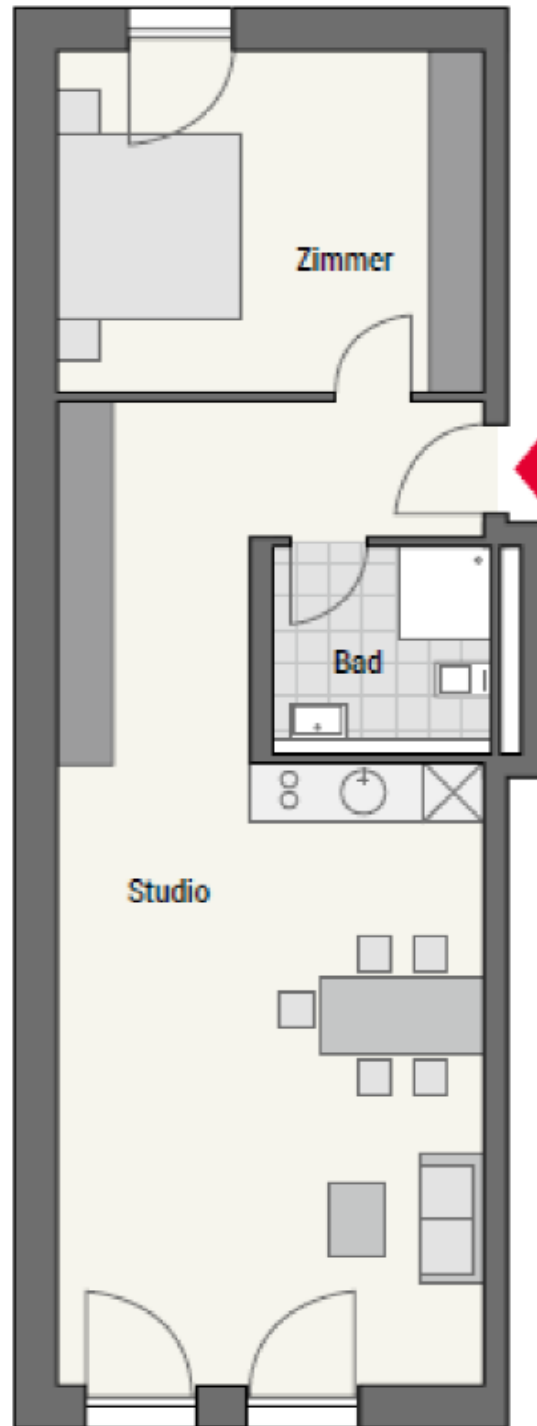

# GSW

wohnen • bauen • leben

Future Living Berlin in Adlershof  
83001.8.6

Grundriss ist nicht maßstäblich  
Hinweis: Die Ausstattung der Wohnung  
ist exemplarisch und dient nur  
zur Veranschaulichung