


Groß-Berliner Damm 120a
Berlin
83001.8.9

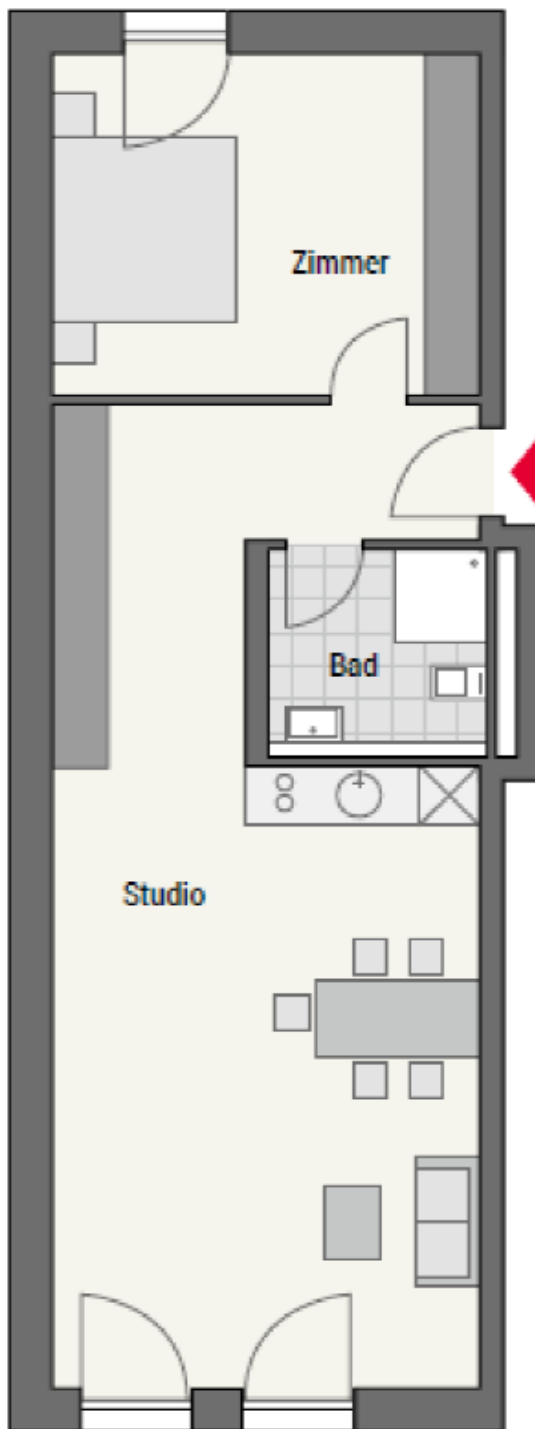

GSW
wohnen • bauen • leben

Grundriss ist nicht maßstäblich
Hinweis: Die Ausstattung der Wohnung
ist exemplarisch und dient nur
zur Veranschaulichung