


GSW

wohnen • bauen • leben

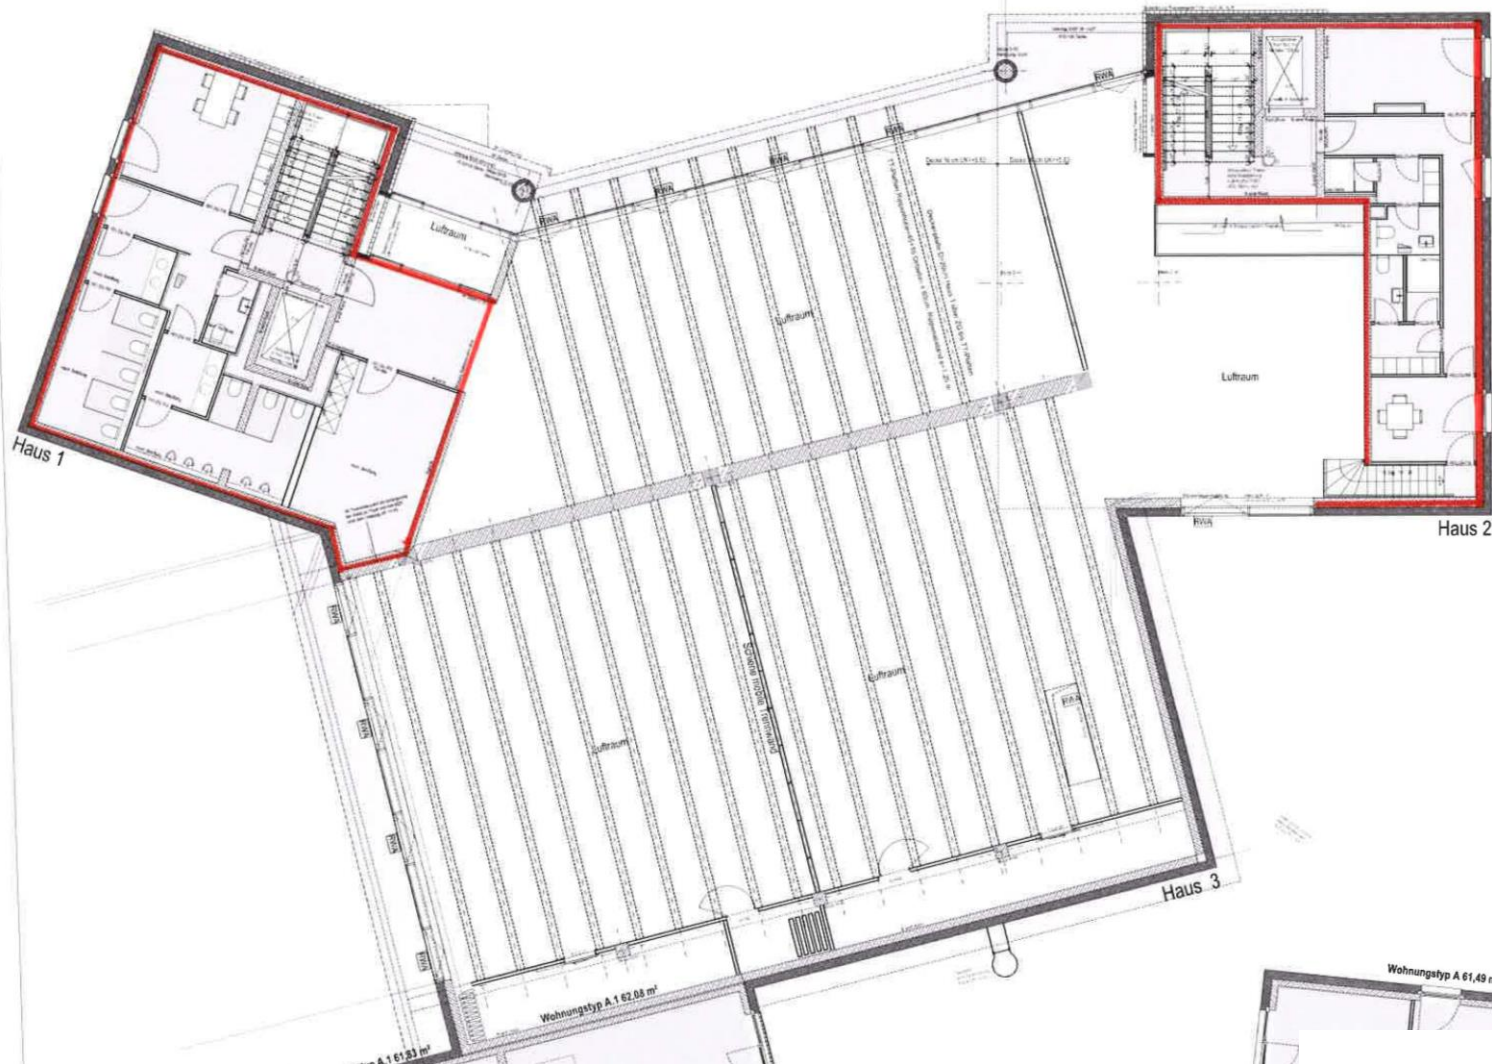

Future Living Berlin in Adlershof
83001 – Dialog und Café ca. 830 m²

Grundriss ist nicht maßstäblich
Hinweis: Die Ausstattung der Einheit ist
exemplarisch und dient nur zur
Veranschaulichung