


GSW

wohnen • bauen • leben

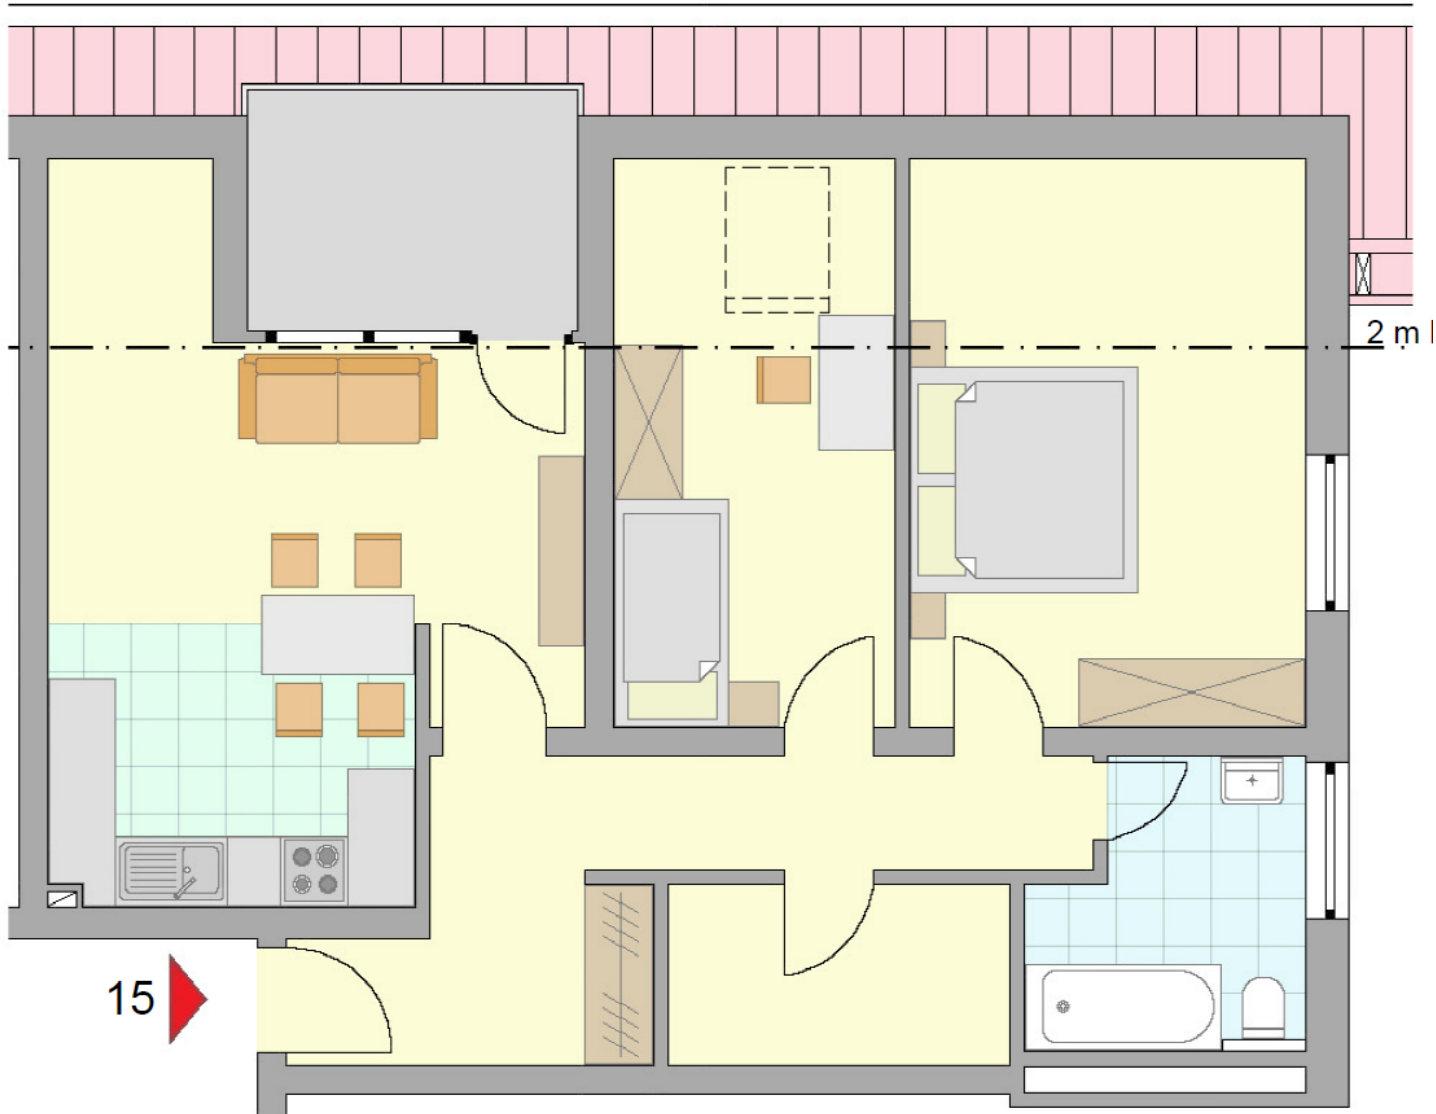

Alemannenstraße 28
Schelklingen
87001.1.15

Grundriss ist nicht maßstäblich
Hinweis: Die Ausstattung der Wohnung
ist exemplarisch und dient nur
zur Veranschaulichung