


WHG 15

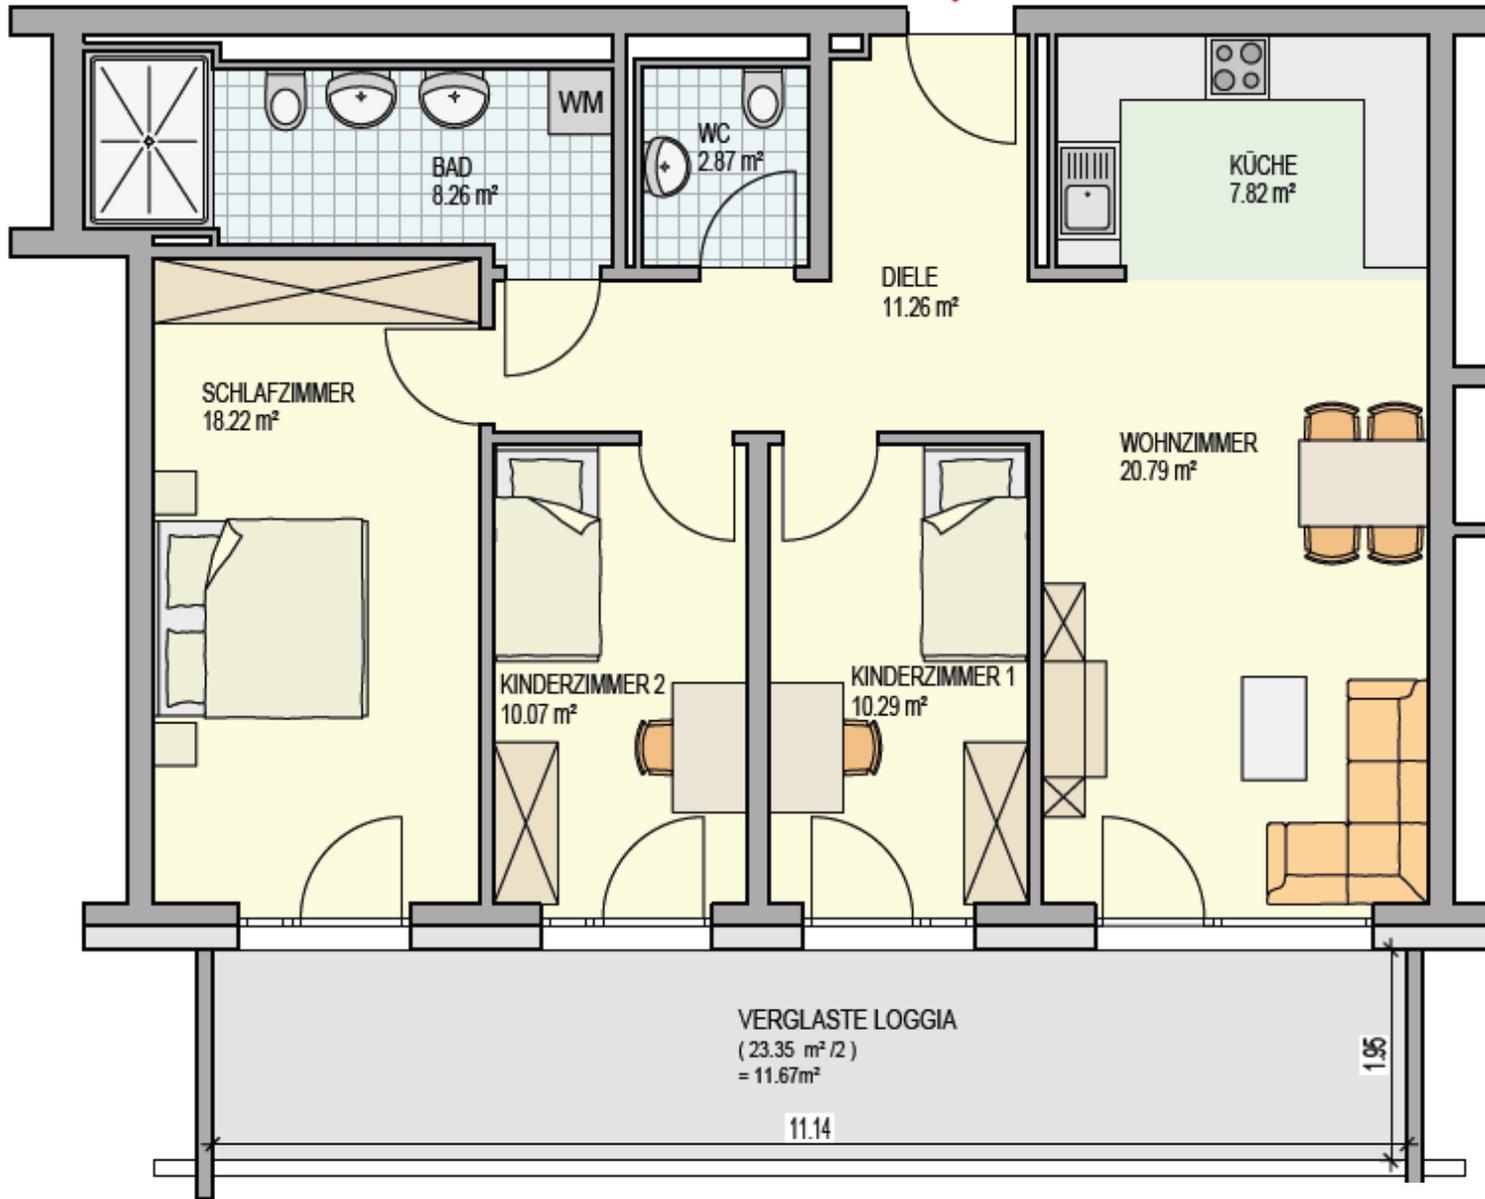

**GSW**

wohnen • bauen • leben



Ludwigstraße 17  
Reutlingen  
88001.1.15

Grundriss ist nicht maßstäblich  
Hinweis: Die Ausstattung der Wohnung  
ist exemplarisch und dient nur  
zur Veranschaulichung