


GSW

wohnen • bauen • leben

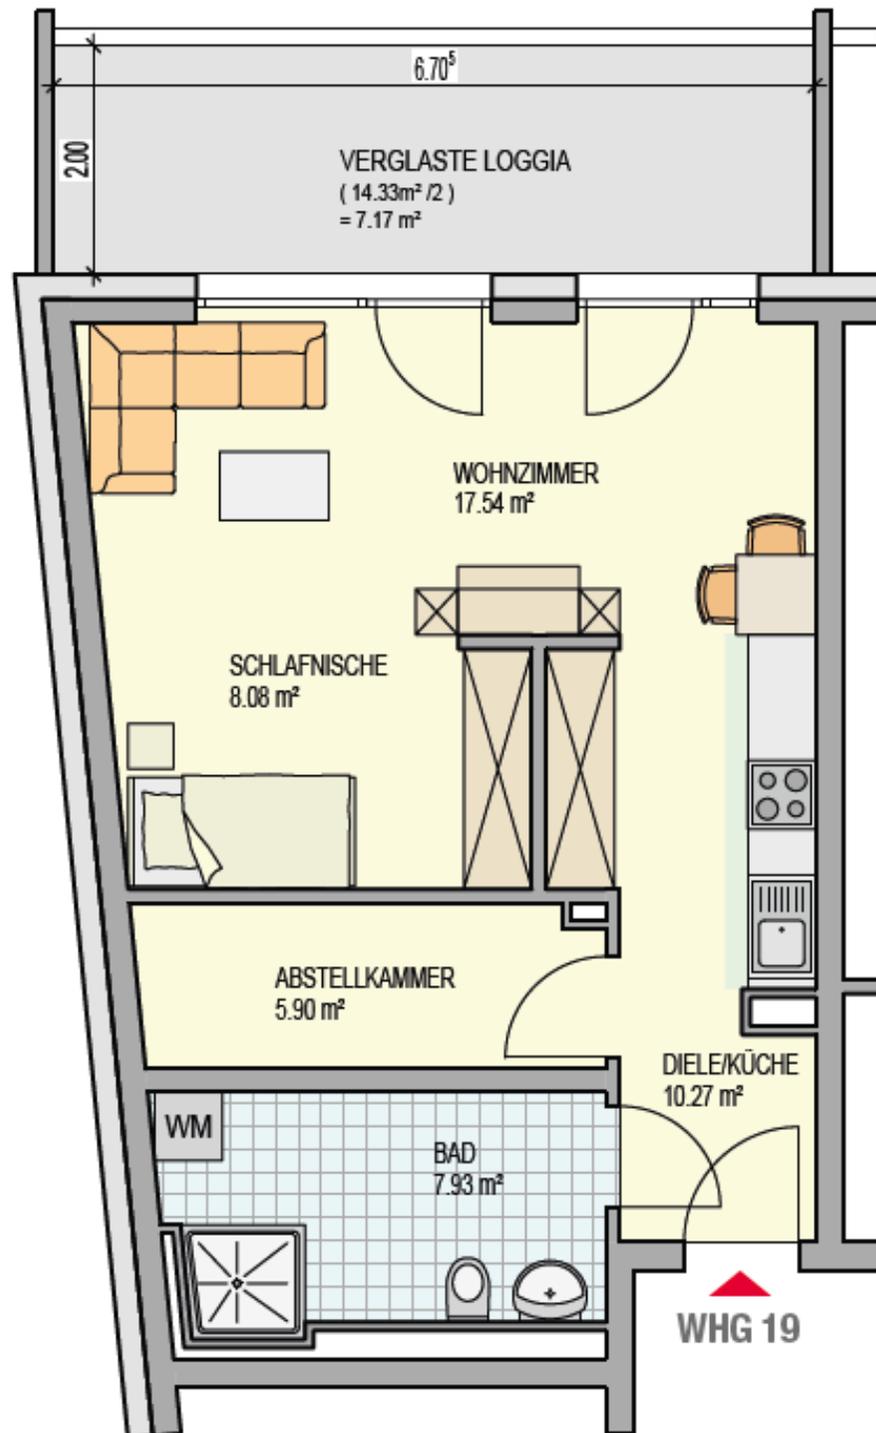

Ludwigstraße 17
Reutlingen
88001.1.19

Grundriss ist nicht maßstäblich
Hinweis: Die Ausstattung der Wohnung
ist exemplarisch und dient nur
zur Veranschaulichung