


Ludwigstraße 17
Reutlingen
88001.1.38



GSW
wohnen • bauen • leben

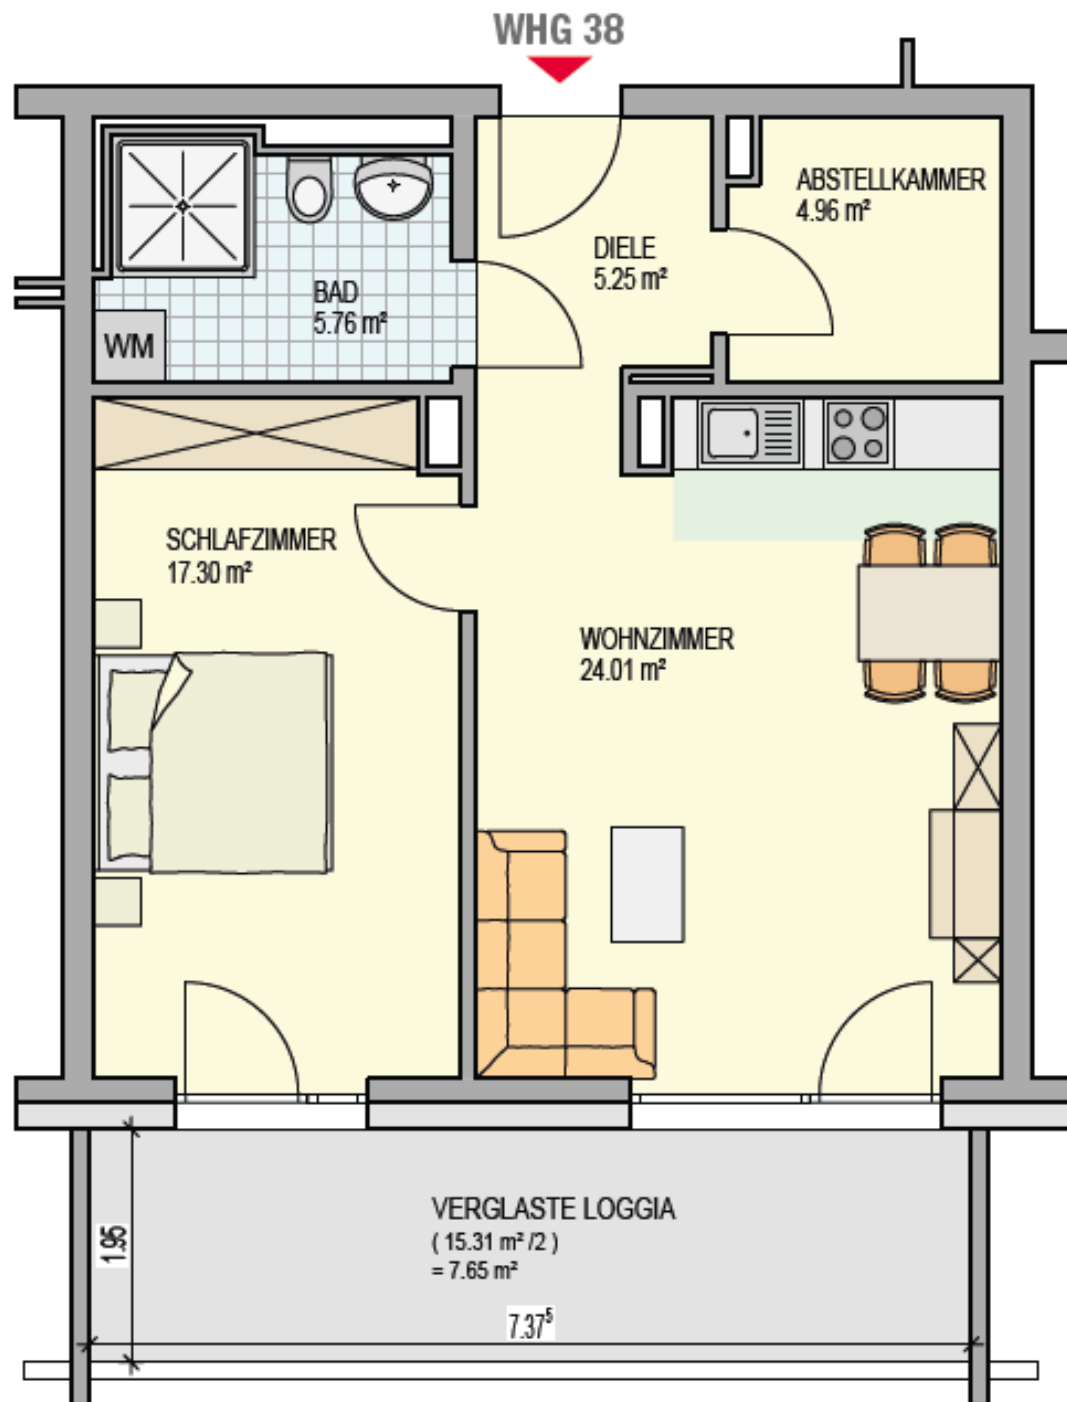

Grundriss ist nicht maßstäblich
Hinweis: Die Ausstattung der Wohnung
ist exemplarisch und dient nur
zur Veranschaulichung