



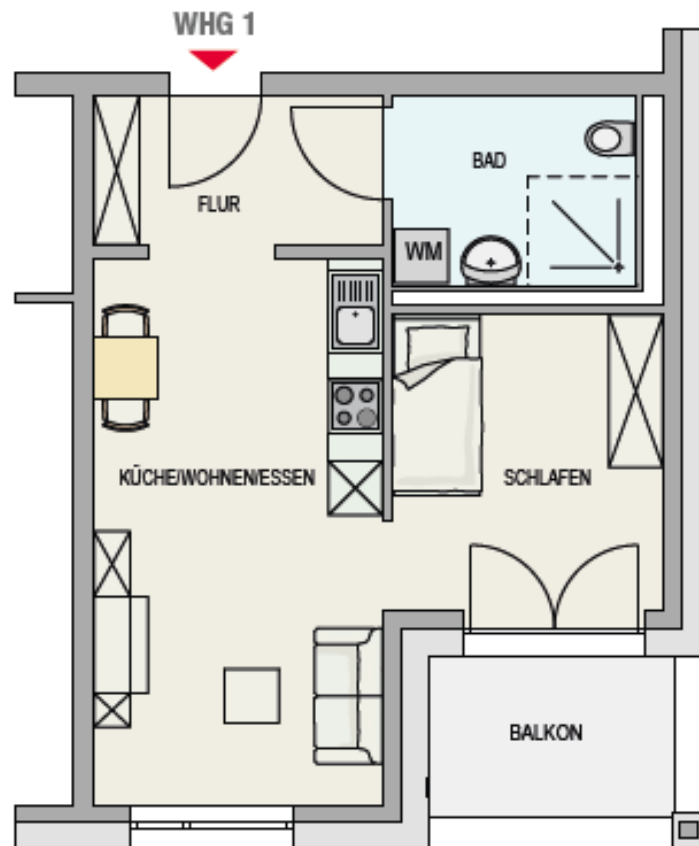

1-Zimmer-Wohnung
Nr. 1 – 1. OG
ca. 43,20 m² Wohnfläche

Wohnflächen

Bad	ca. 5,67 m ²
Küche/Wohnen/Essen	ca. 35,03 m ²
Balkon (5,0 m ² /2)	ca. 2,50 m ²
Gesamtwohnfläche	ca. 43,20 m ²

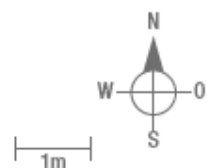

Maßstab 1:100
 Unverbindliche Illustration
 WM = Waschmaschinenanschluss