


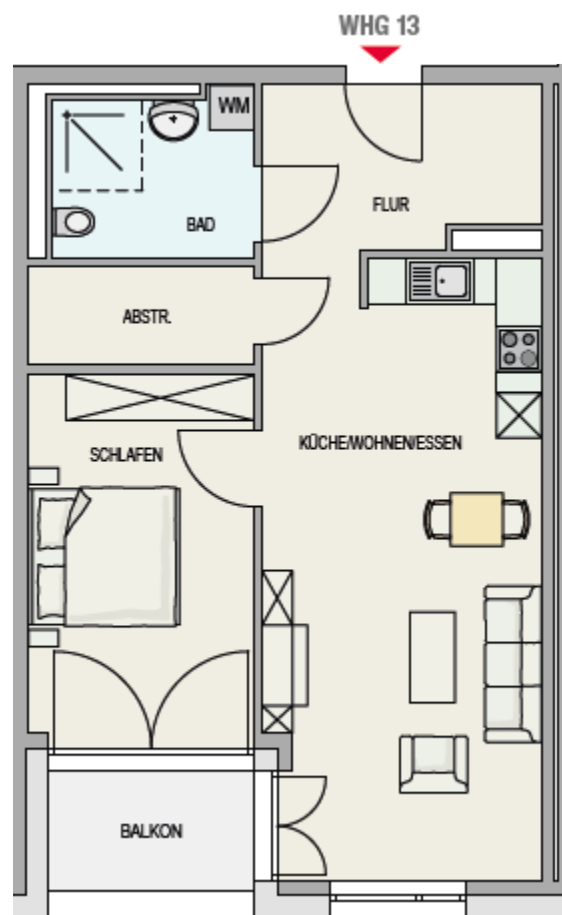

Maßstab 1 : 100



Seniorenwohnen Mühlacker
Auf der Ziegelhöhe 9, 75417 Mühlacker
Ebene 2, Wohnung Nr. 13