


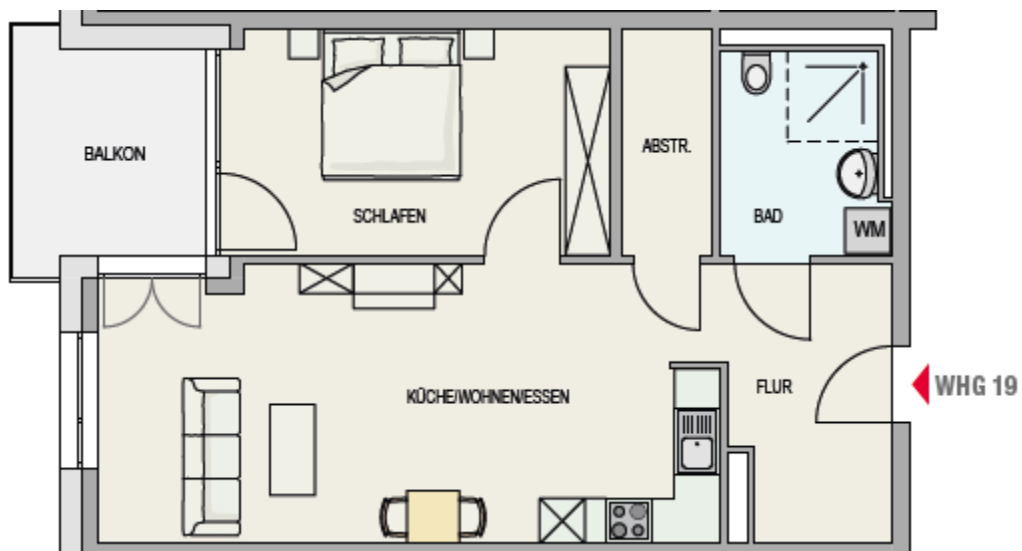

Maßstab 1 : 100



Seniorenwohnen Mühlacker  
Auf der Ziegelhöhe 9, 75417 Mühlacker  
Ebene 2, Wohnung Nr. 19