
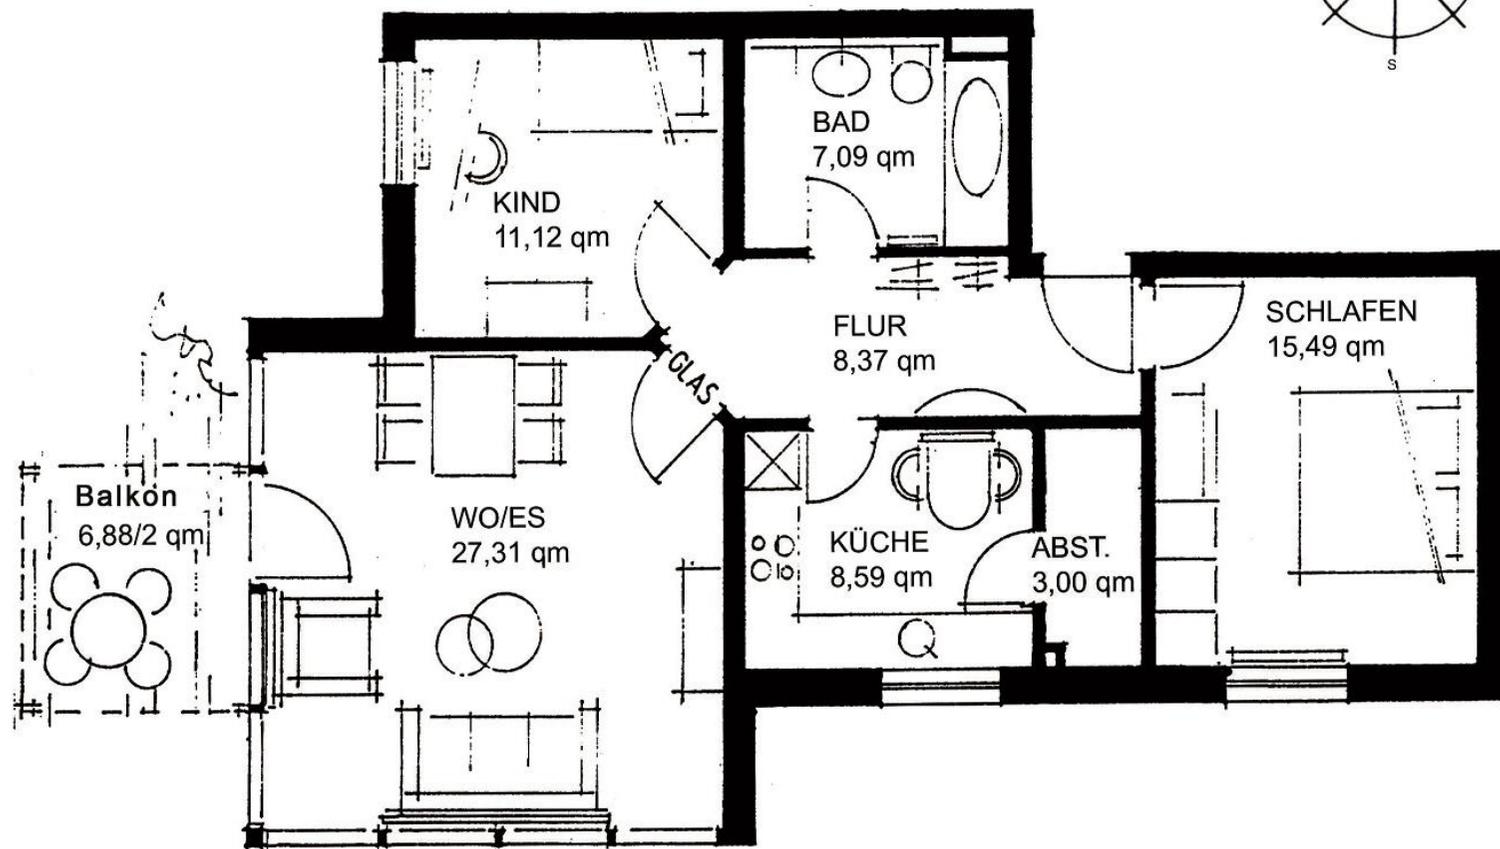


GSW

wohnen • bauen • leben

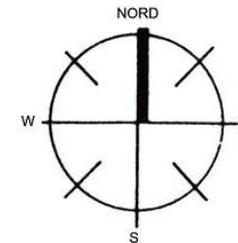

Flemminger Weg 109
Naumburg (Saale)
6927.12

Grundriss ist nicht maßstäblich
Hinweis: Die Ausstattung der Wohnung
ist exemplarisch und dient nur
zur Veranschaulichung