Vermessungsverwaltung Baden-Württemberg

Landratsamt Sigmaringen
Vermessungsbehörde
Leopoldstraße 4
72488 Sigmaringen

Auszug aus dem Liegenschaftskataster

Liegenschaftskarte 1 : 500

Erstellt am 12.06.2025

Flurstück: 1612/2
Flur:
Gemarkung: Veringenstadt

Gemeinde: Veringenstadt
Kreis: Sigmaringen
Regierungsbezirk: Tübingen

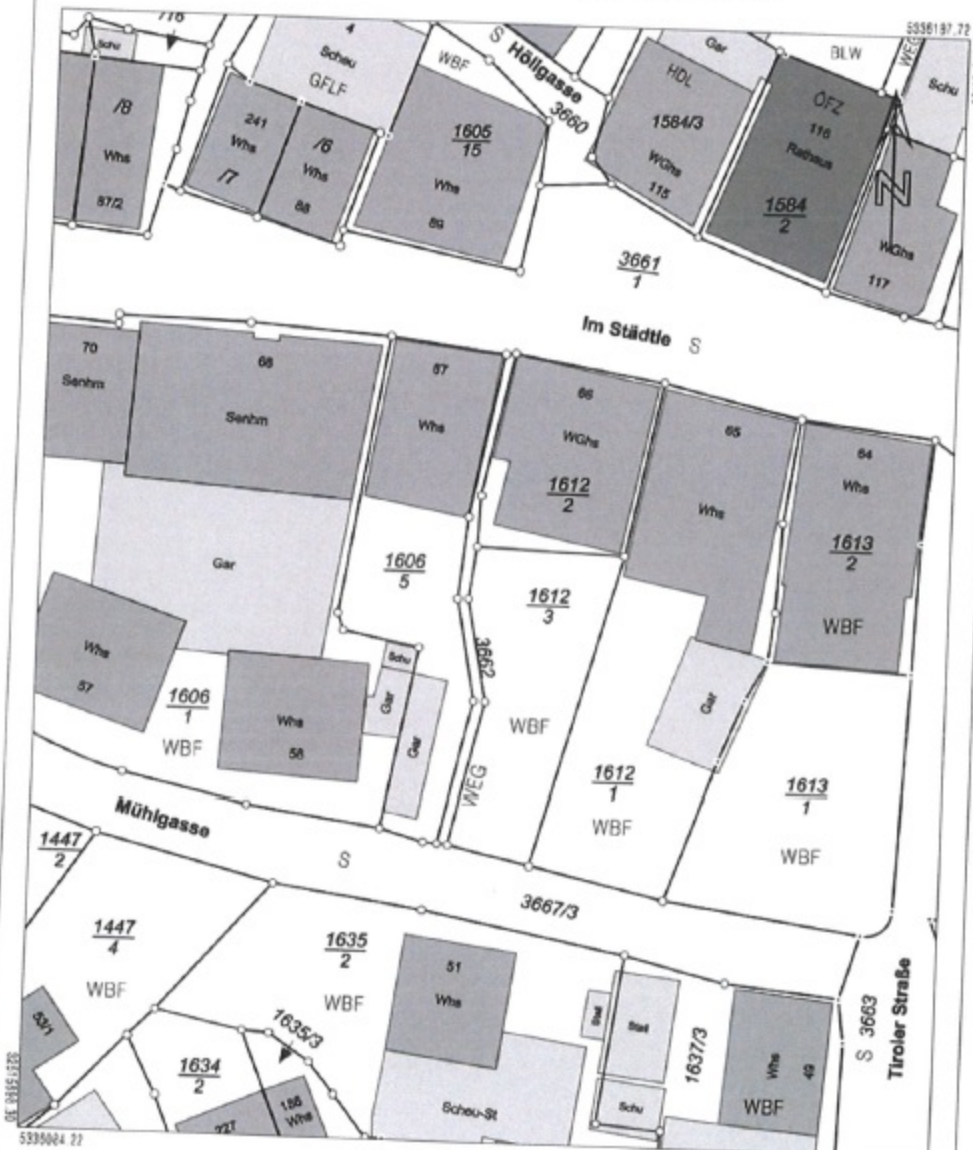

Maßstab 1:500 0 5 10 15 Meter

Darstellung entspricht dem Liegenschaftskataster
Abweichungen gegenüber dem Grundbuch sind möglich

Die Bestandsinformationen und Bewertungen des Liegenschaftskatasters unterliegen dem Verwendungsvorbehalt nach § 2 Abs. 3 und 4 des Vermessungsgesetzes vom 1. Juli 2004 (GBl. S. 469, 509) in der derzeit gültigen Fassung. Sie dürfen vom Empfänger nur für den Zweck verwendet werden, zu dem sie übermittelt worden sind. Eine Verwendung für andere Zwecke ist nur zulässig, wenn die Vermessungsbehörde eingewilligt hat.